

Městský úřad Cheb

Odbor stavební a životního prostředí
nám. Krále Jiřího z Poděbrad 1/14, 350 20 Cheb

telefon: 354 440 520

Č.ú.: KB Cheb 19-528331/0100

Č.j: MUCH 18139/2016
Sp.Zn.: KSÚ 1959/2016
Sk.Zn.: 280.4 S/5
Počet listů/příloh: 2/7
Vyřizuje: S.Čtvrtníková/ 354 440 520

Cheb 10.03.2016

VEŘEJNÁ VYHLÁŠKA

opatření obecné povahy

Stanovení přechodné úpravy provozu na pozemních komunikacích

Městský úřad Cheb, odbor stavební a životního prostředí, příslušný orgán státní správy ve věcech provozu na pozemních komunikacích dle ustanovení § 124 odst. 6 a ustanovení § 77 odst. 1 písm. c) zákona č. 361/2000 Sb., o provozu na pozemních komunikacích a o změnách některých zákonů, ve znění pozdějších předpisů (dále jen „zákon o silničním provozu“) na základě návrhu společnosti CHEVAK Cheb, a.s., IČ: 497 87 977, Tršnická 4/11, 350 02 Cheb - Hradiště, na stanovení přechodné úpravy provozu na pozemních komunikacích na silnicích II. a III. třídy, místních komunikacích a veřejně přístupných účelových komunikacích v obcích v územním obvodu obecního úřadu obce s rozšířenou působností Cheb při odstraňování havárií na vodovodním a kanalizačním řádu, po předchozím písemném vyjádření příslušného orgánu policie ČR, kterým je Krajské ředitelství policie Karlovarského kraje, územní odbor vnější služby Cheb, Dopravní inspektorát, Valdštejnova 2, 350 15 Cheb, č.j.: KRPK-455-68/ČJ-2016-190206 ze dne 24.02.2016, v návaznosti na ustanovení § 77 odst. 5 zákona o silničním provozu a ustanovení § 171 zákona č. 500/2004 Sb., správní řád, ve znění pozdějších předpisů (dále jen „správní řád“),

stanoví přechodnou úpravu provozu na pozemních komunikacích.

na silnicích II. a III. třídy, místních komunikacích a veřejně přístupných účelových komunikacích v obcích v územním obvodu obecního úřadu obce s rozšířenou působností Cheb – dle přiložených schémat B/1, B/2, B/3, B/4, B/7, B/16 a B/24 pro označování pracovních míst na pozemních komunikacích TP 66 (Zásady pro označování pracovních míst na pozemních komunikacích, 3.vydání, schválené Ministerstvem dopravy čj. 21/2015-120-TN/1).

Důvod: označování pracovních míst při odstraňování havárií na vodovodním a kanalizačním řádu v obcích

Platnost stanovení: do 28.02.2017

Odpovědná osoba: CHEVAK Cheb, a.s., IČ: 497 87 977, Tršnická 4/11, 350 02 Cheb - Hradiště

Stanovené podmínky:

1. umístění dopravního značení bude provedeno dle předložených návrhů - schémat, doložených stanoviskem DI Policie ČR KŘP KK, č.j.: KRPK-455-68/ČJ-2016-190206 ze dne 24.02.2016, které tvoří nedílnou součást tohoto stanovení přechodné úpravy provozu.
2. osazení a provedení přenosného dopravního značení a zařízení musí být v souladu s ustanoveními zákona o silničním provozu, vyhlášky 294/2015 Sb., kterou se provádějí pravidla provozu na pozemních komunikacích, za využití TP 66 (Zásady pro označování pracovních míst na pozemních komunikacích, 3.vydání) schválených Ministerstvem dopravy čj. 21/2015-120-TN/1,
3. přenosné dopravní značení a zařízení bude použito pouze v době faktického provádění prací a po jejich ukončení neprodleně uvedeno do původního stavu,
4. toto stanovení přechodné úpravy provozu musí být na místě předloženo kontrolním orgánům k nahlédnutí,
5. osoba odpovědná za provádění stavebních prací na místě rozhodne o použité variantě výše uvedeného schématu pro označování pracovních míst na pozemních komunikacích a zajistí jeho řádnou realizaci na konkrétním místě před zahájením prací.

6. Toto stanovení přechodné úpravy provozu na pozemních komunikacích nenahrazuje stanoviska, opatření, posouzení nebo jiná povolení nutná podle zvláštních předpisů.

Správní orgán si vyhrazuje právo toto stanovení změnit nebo doplnit v případě, že si tak vyžádá veřejný zájem.

Odůvodnění

Dne 29.02.2016 podala společnost CHEVAK Cheb, a.s., IČ: 497 87 977, Tršnická 4/11, 350 02 Cheb – Hradiště návrh k Městskému úřadu Cheb, odboru stavebnímu a životního prostředí, příslušnému orgánu státní správy ve věcech provozu na pozemních komunikacích ve smyslu ustanovení § 124 odst. 6 a ustanovení § 77 odst. 1 písm. c) zákona o silničním provozu, na stanovení přechodné úpravy provozu na pozemních komunikacích ve smyslu ustanovení § 77 zákona o silničním provozu pro označování pracovních míst při odstraňování havárií na vodovodním a kanalizačním řádu. K žádosti bylo přiloženo souhlasné stanovisko příslušného orgánu Policie ČR č.j.: KRPK-455-68/ČJ-2016-190206 ze dne 24.02.2016 včetně navržených schémat B/1, B/2, B/3, B/4, B/7 a B/16 TP 66 (zásad pro označování pracovních míst na pozemních komunikacích).


V souladu s ustanovením § 77 odst. 5 zákona o silničním provozu příslušný správní úřad nedoručuje návrh opatření obecné povahy a nevyzývá dotčené osoby k podávání připomínek nebo námitek.

Poučení

Dle ustanovení § 173 odst. 2 správního řádu nelze proti opatření obecné povahy podat opravný prostředek ve smyslu obecných předpisů o správním řízení.

Dle ustanovení § 77 odst. 5 zákona o silničním provozu nabývá toto opatření obecné povahy účinnosti pátým dnem po vyvěšení.

MĚSTSKÝ ÚŘAD CHEB
odbor stavební
a životního prostředí

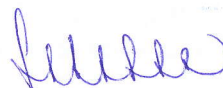

Ing. Jaroslav Šinka
vedoucí odboru stavebního a životního
prostředí
v z. Ing. Radek Sobotka

Příloha:

- schémata B/1, B/2, B/3, B/4, B/7, B/16 a B/24 pro označování pracovních míst v obci

Vyvěšeno dne

Sejmuto dne.....

Razítko orgánu, který potvrzuje vyvěšení a sejmutí dokumentu.

Toto opatření obecné povahy nabylo účinnosti dne:

Rozdělovník:

- CHEVAK Cheb, a.s., IČ: 497 87 977, Tršnická 4/11, 350 02 Cheb – Hradiště
- Policie ČR KŘP KK DI Cheb

- Městský úřad Cheb, odbor organizační – k vyvěšení na úřední desce
- Městský úřad Františkovy Lázně – k vyvěšení na úřední desce
- Městský úřad Luby – k vyvěšení na úřední desce
- Městský úřad Plesná – k vyvěšení na úřední desce
- Městský úřad Skalná – k vyvěšení na úřední desce
- Obecní úřad Dolní Žandov – k vyvěšení na úřední desce
- Obecní úřad Křižovatka – k vyvěšení na úřední desce
- Obecní úřad Libá – k vyvěšení na úřední desce
- Obecní úřad Lipová – k vyvěšení na úřední desce
- Obecní úřad Milhostov – k vyvěšení na úřední desce
- Obecní úřad Milíkov – k vyvěšení na úřední desce
- Obecní úřad Nebanice – k vyvěšení na úřední desce
- Obecní úřad Nový Kostel – k vyvěšení na úřední desce
- Obecní úřad Odrava – k vyvěšení na úřední desce
- Obecní úřad Okrouhlá – k vyvěšení na úřední desce
- Obecní úřad Pomezí nad Ohří – k vyvěšení na úřední desce
- Obecní úřad Poustka – k vyvěšení na úřední desce
- Obecní úřad Třebeň – k vyvěšení na úřední desce
- Obecní úřad Tuřany – k vyvěšení na úřední desce
- Obecní úřad Velký Luh – k vyvěšení na úřední desce
- Obecní úřad Vojtanov – k vyvěšení na úřední desce

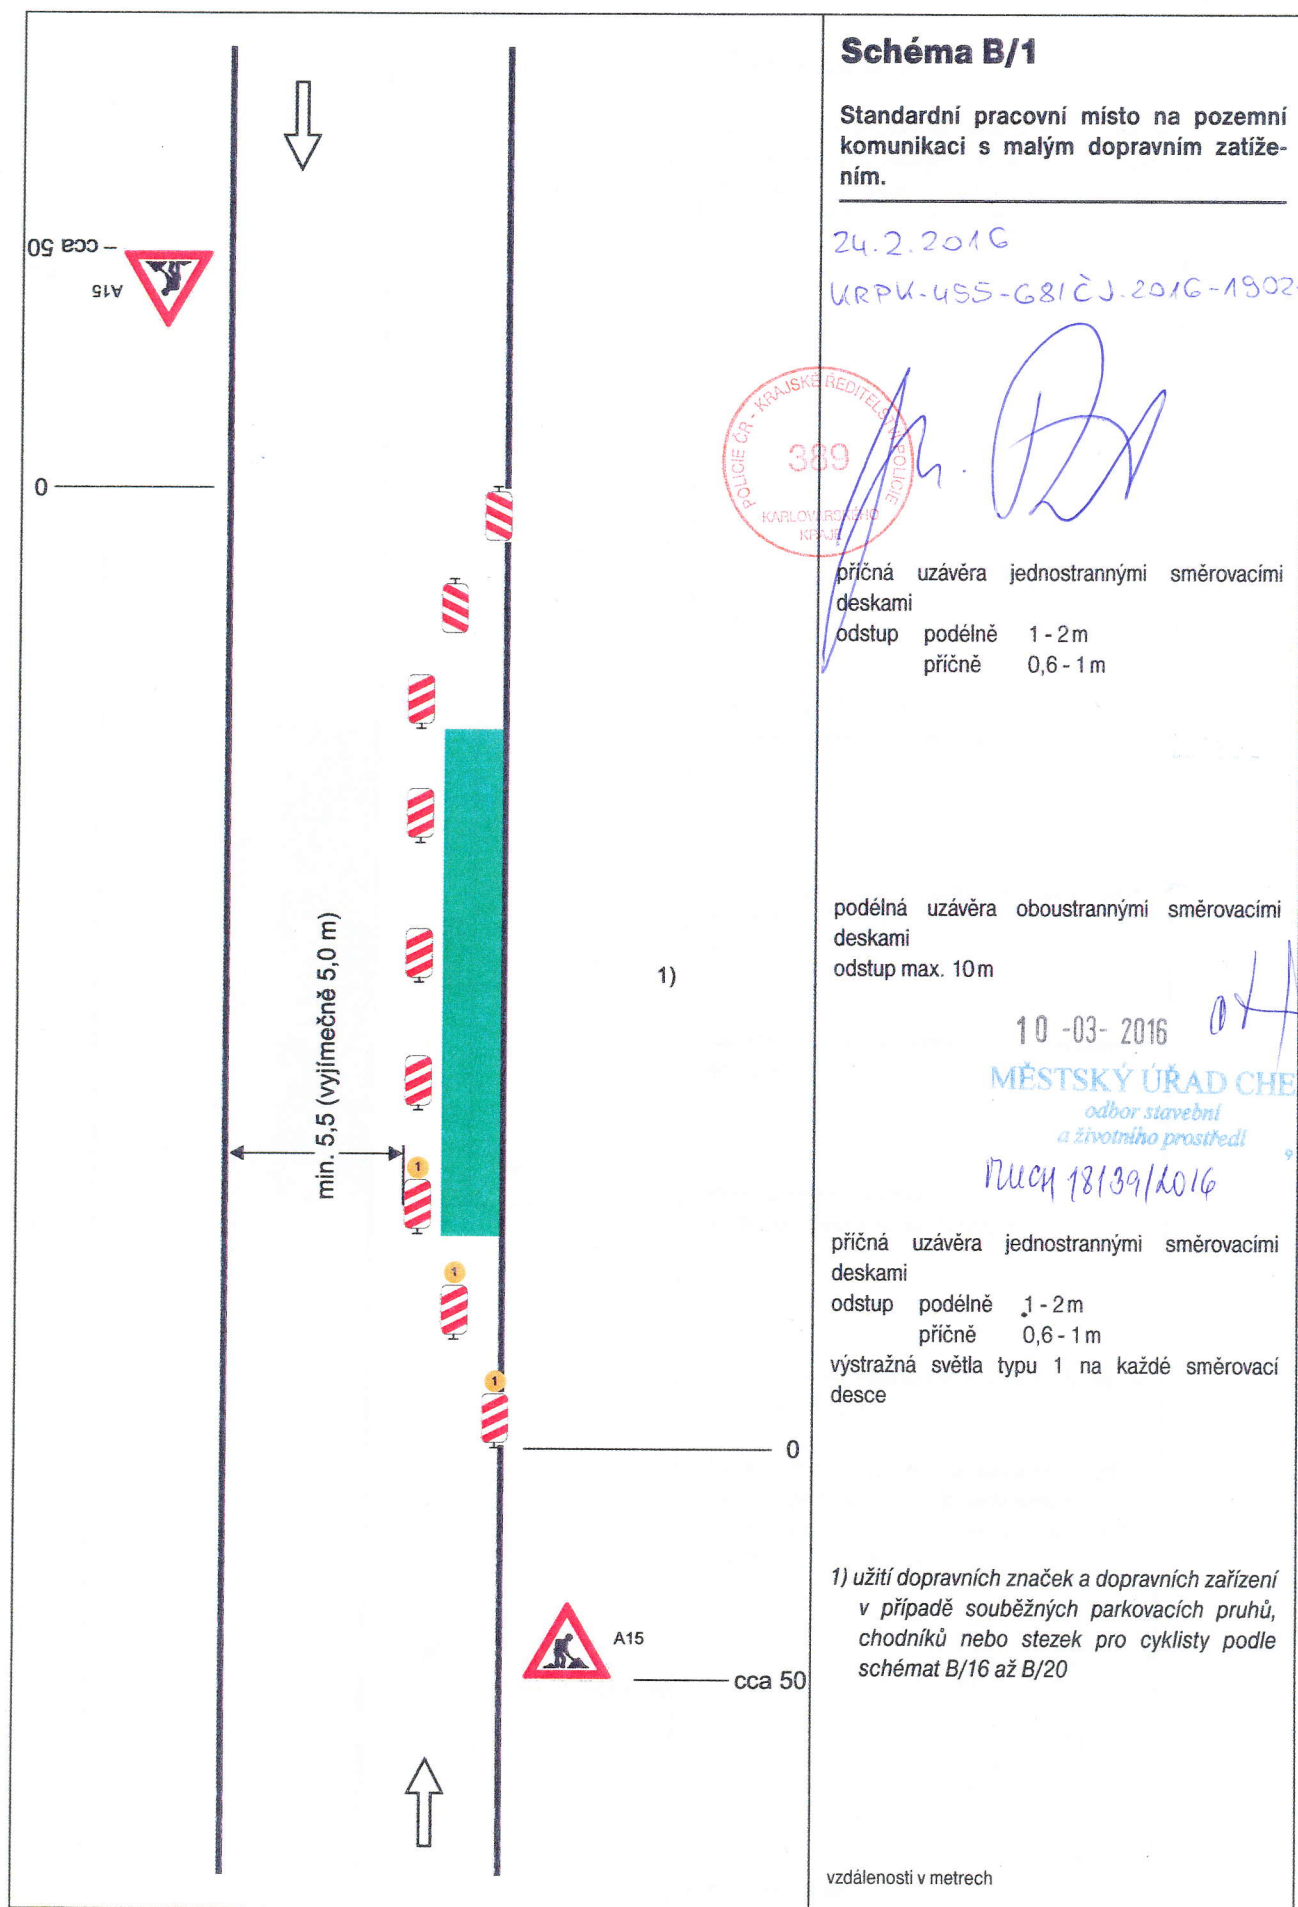


Schéma B/2

Standardní pracovní místo na pozemní komunikaci s malým dopravním zatížením. Zúžení vozovky na jeden jízdní pruh.

24.2.2016

KRPV-455-681ČJ-2016-190206



příčná uzávěra zábranou
minimálně 3 výstražná světla typu 1

podélná uzávěra oboustrannými směrovacími deskami
odstup max. 10m

podélná uzávěra zábradlím na straně chodníku/
stezky pro cyklisty

příčná uzávěra zábranou
minimálně 3 výstražná světla typu 1

1) může být ve výjimečných případech menší
(viz kap. 6.1.2.)

2) užití dopravních značek a dopravních zařízení
v případě souběžných parkovacích pruhů,
chodníků nebo stezek pro cyklisty podle
schémat B/16 až B/20

10-03-2016

MĚSTSKÝ ÚŘAD CHEB
odbor stavební
a životního prostředí

Duch 18139/2016

vzdálenosti v metrech

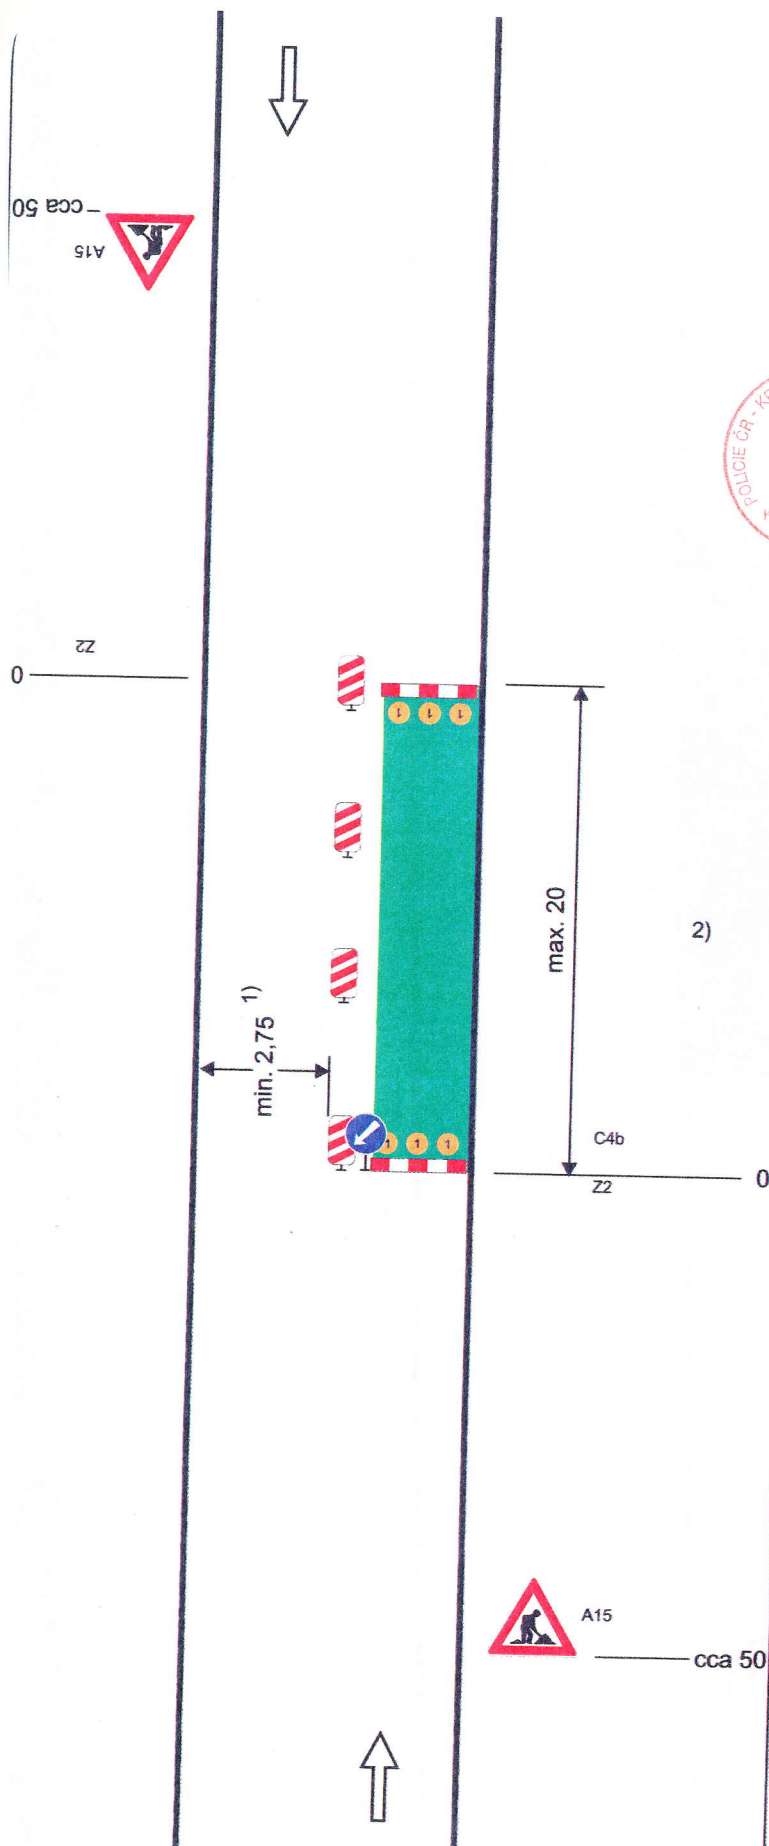


Schéma B/3

Standardní pracovní místo. Zúžení jízdního pruhu.

24.2.2016

WRPX-455-68/CJ-2016-190206



podélná uzávěra oboustrannými směrovacími deskami
odstup max. 10 m

10-03-2016

MĚSTSKÝ ÚŘAD CHEB

odbor stavební

a životního prostředí

Письм 18139/2016

příčná uzavěra jednostrannými směrovacími deskami

odstup podélně 1 - 2 m


příčně 0,6 - 1 m


výstražná světla typu 1 na každé směrovací desce


1) užití dopravních značek a dopravních zařízení v případě souběžných parkovacích pruhů, chodníků nebo stezek pro cyklisty podle schémat B/17 až B/20

výstražné světlo typu 1
nebo značka umístěna na
fluorescenčním žlutozeleném podkladu, v proti-
směru shodně

vzdálenosti v metrech

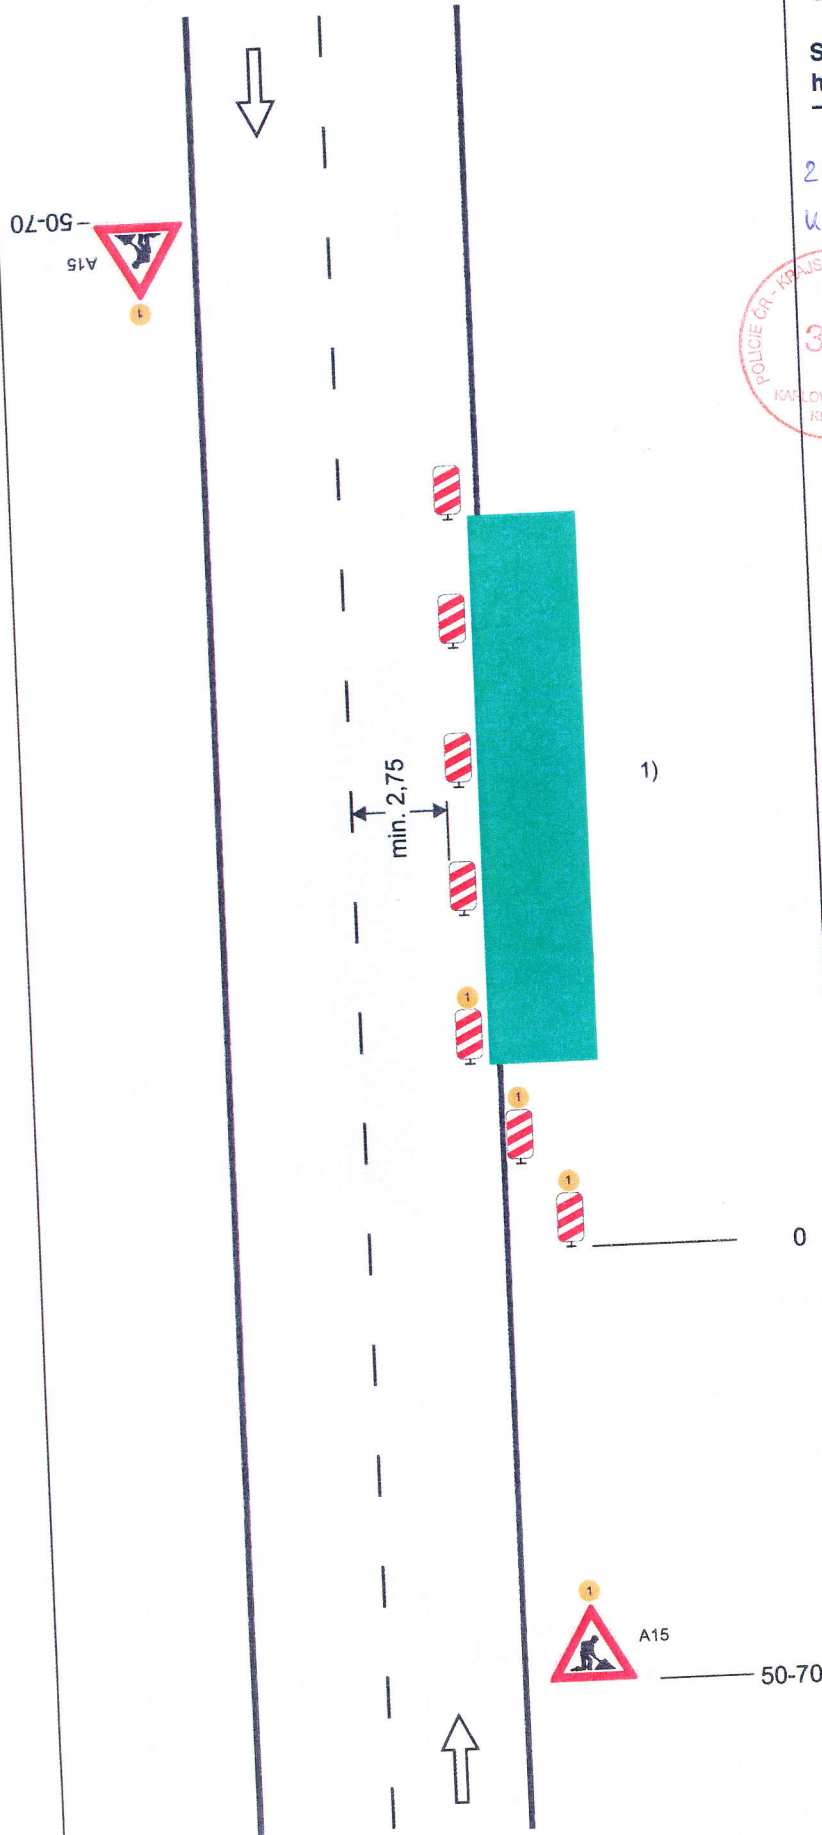

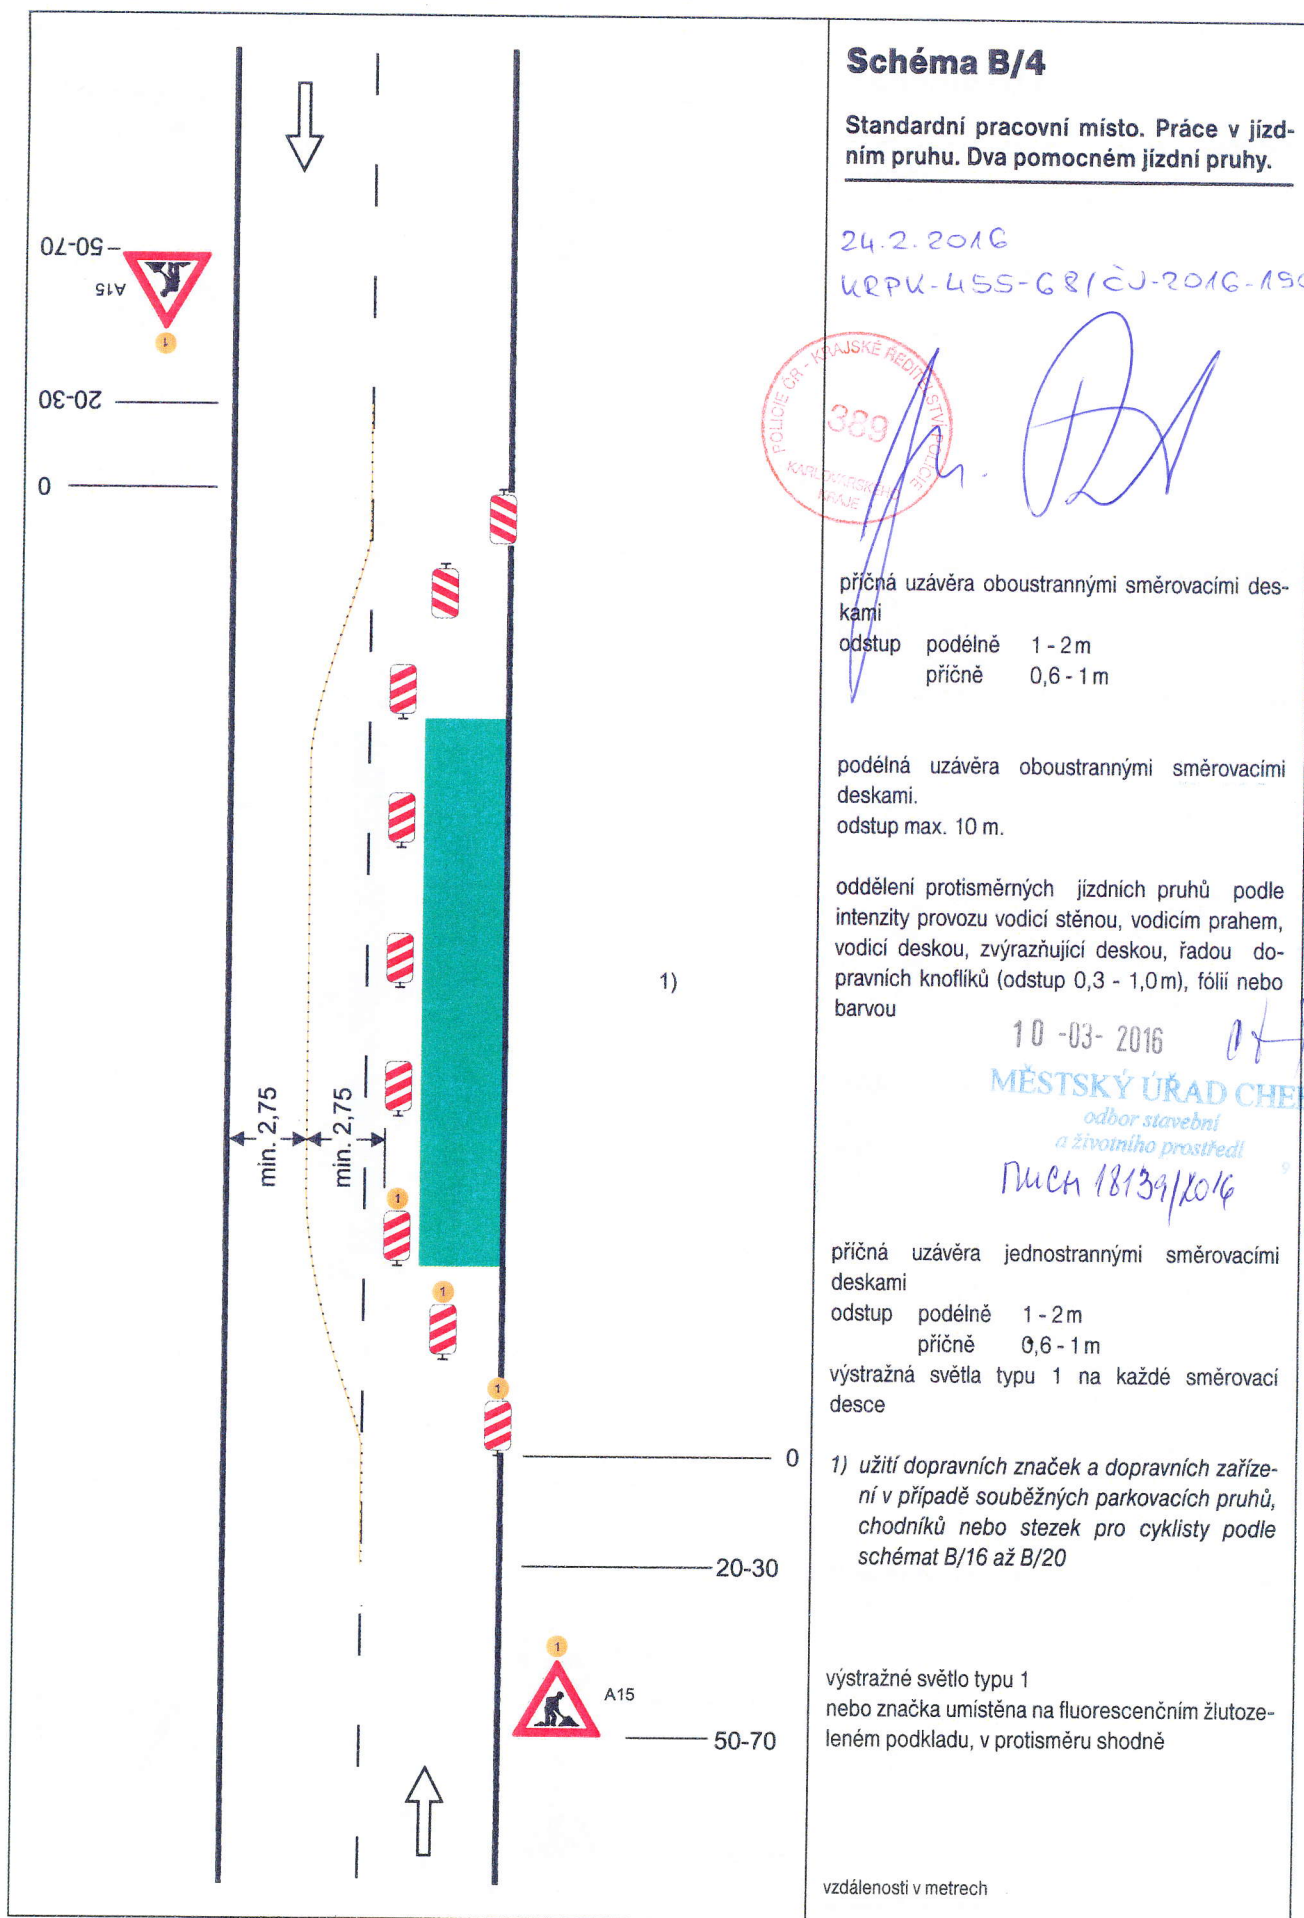

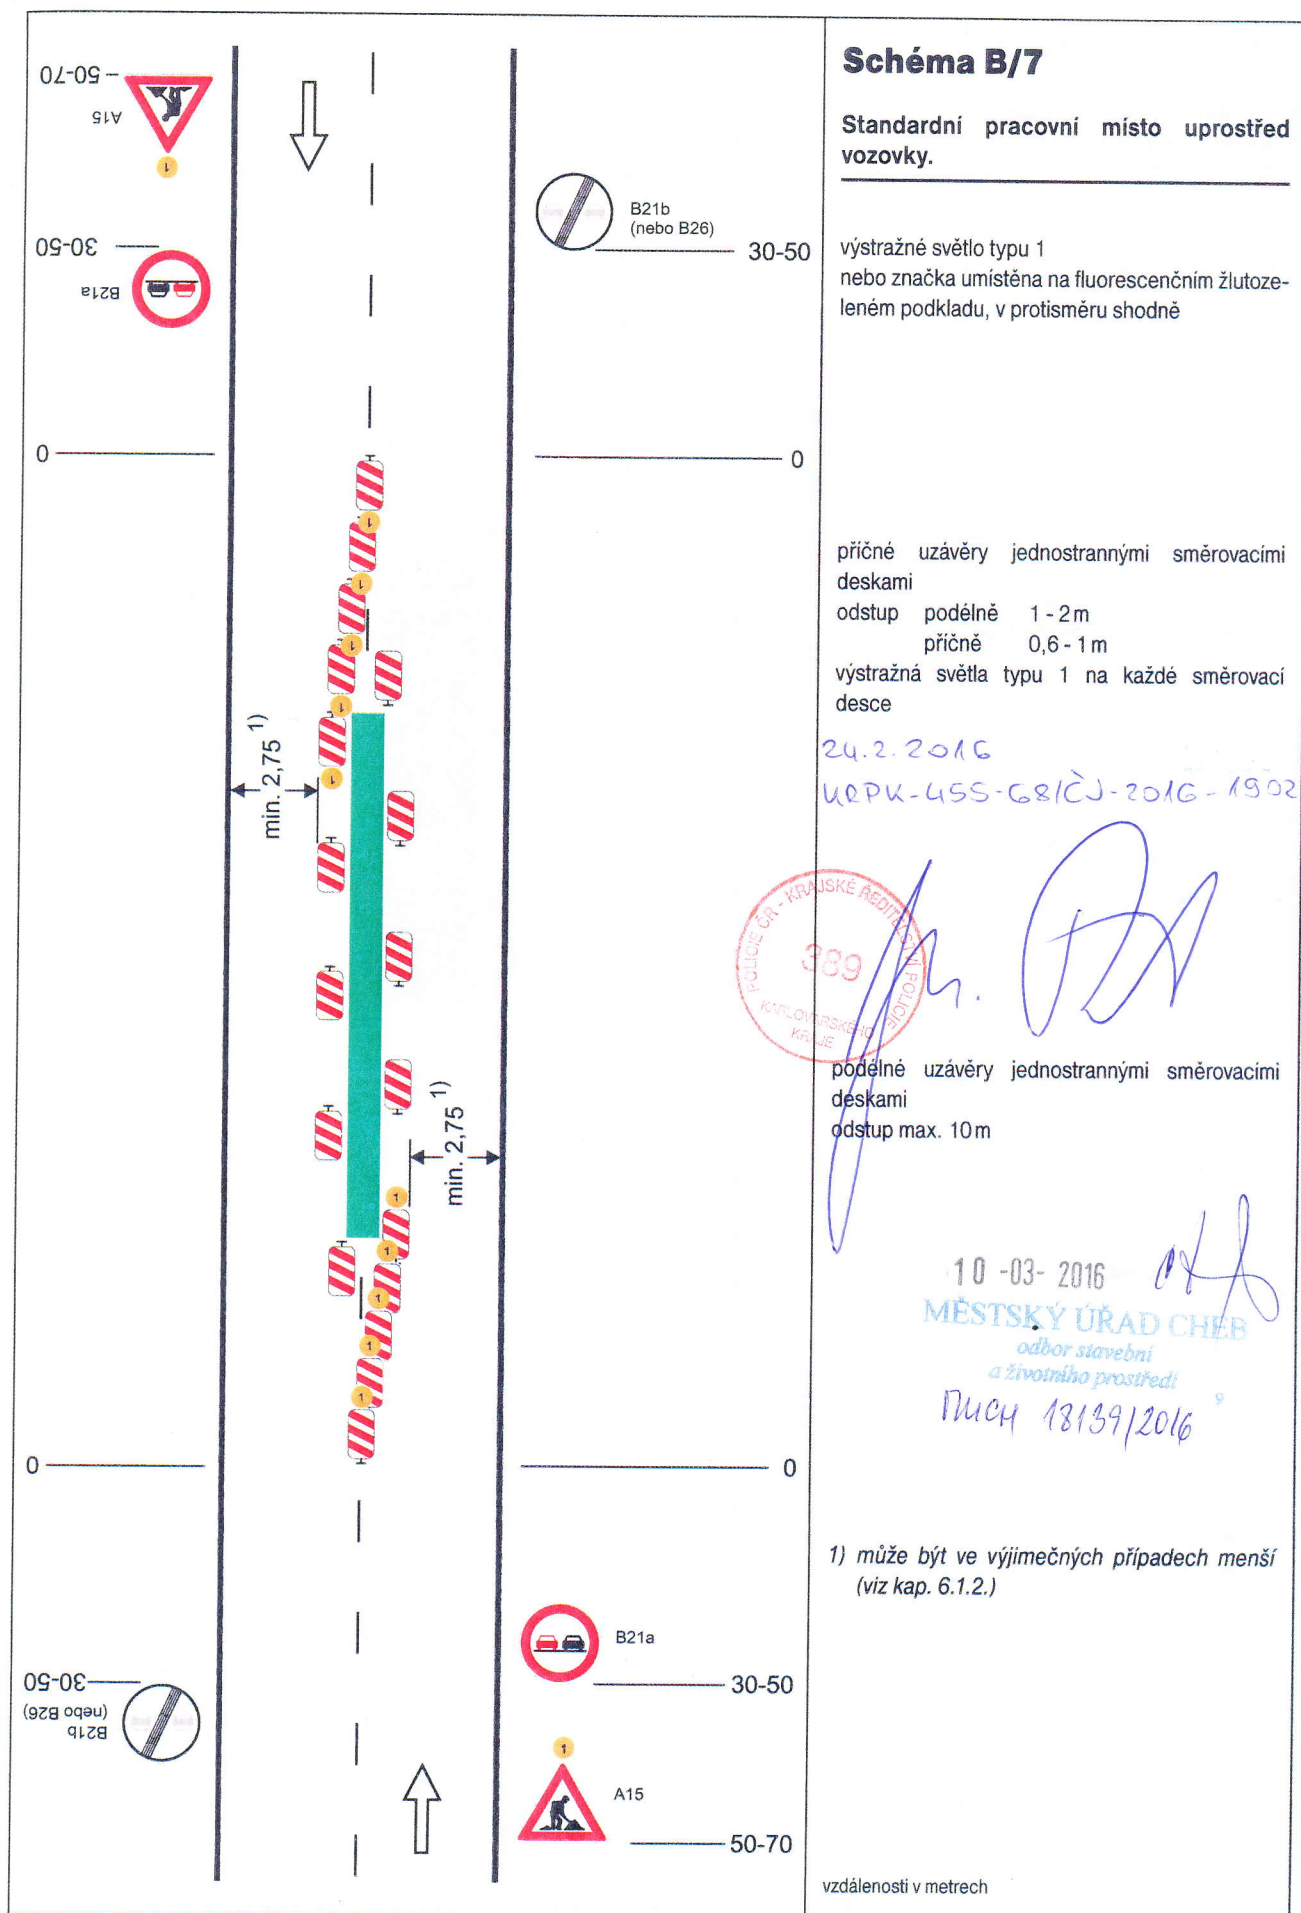

Chodník nebo stezka pro cyklisty 1) Z2	Schéma B/16 Chodník nebo stezka pro cyklisty podél pracovního místa na vozovce. 24.2.2016 KRPK-455-G8/ČJ-2016-150206 podélné uzávěry dle hloubky výkopu zábranou nebo zábradlím červená výstražná světla typu 3, podélný odstup do 50m 1) označení pracovního místa na vozovce podle schémat B/1, B/2, B/4 až B/6, B/8, B/9, B/12 až B/14.3 10-03-2016 MÍSTNÍ ÚŘAD CHEB odbor stavební a životního prostředí Ruč 18139/2016 vzdálenosti v metrech
---	--

