


6.12.2017
KPK-76105/2J-2017-190206
DI souhlasí

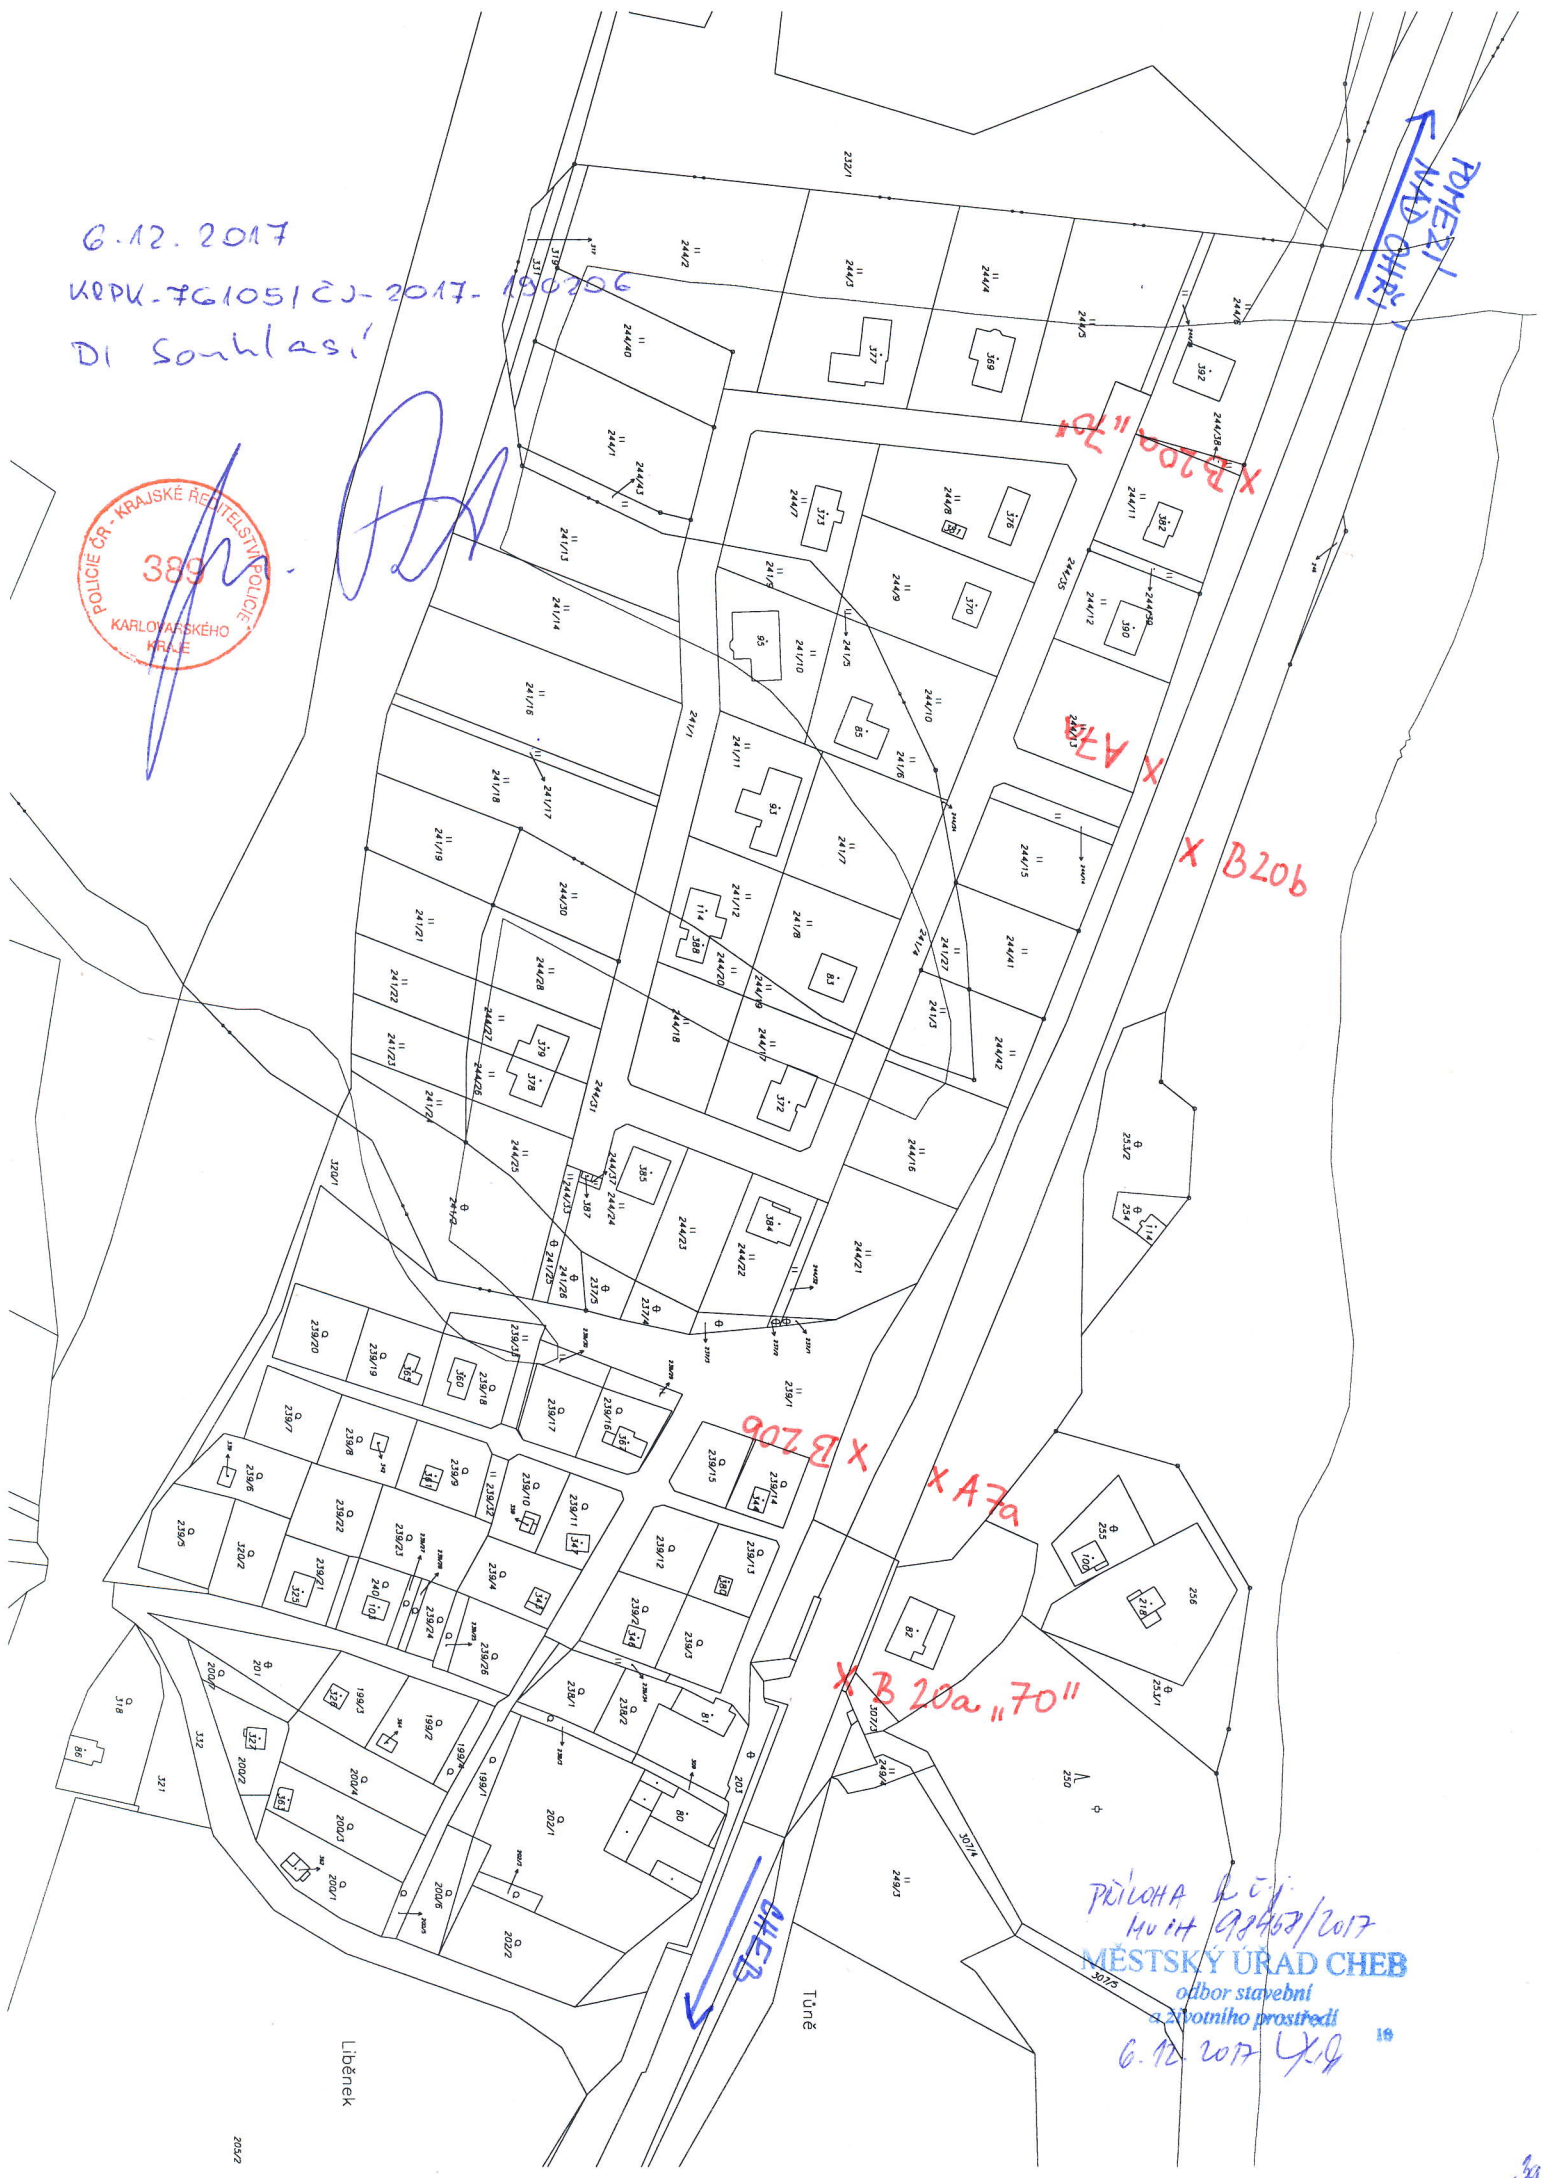

PMEX1
KAD OHRI



Příloha k új
Mu it 08/02/2017
MĚSTSKÝ ÚŘAD CHEB
odbor stavební
a životního prostředí
6.12.2017 XJ

Liběňek

Tunel