

26.5.2020
1022-35519/21-2020-19026



Snímky ©2020 GEODIS Brno, Mapová data ©2020 10 m

- 1) TRASA VÝKOPŮ JE VEDENA V ZELENÉM PÁSMU A PŘEVAŽNĚ V CHRÁNĚNÉ POC.
- 2) VÝKOPY BUDOU OHRANIČENY Z 4,6 A PÁSKOU V ROZESTU PECH cca 6 m, Je HIC


10. 06. 2020

MĚSTSKÝ ÚŘAD CHEB


odbor stavební
a životního prostředí

1022-35519/21-2020-19026

Handwritten signature and stamp.

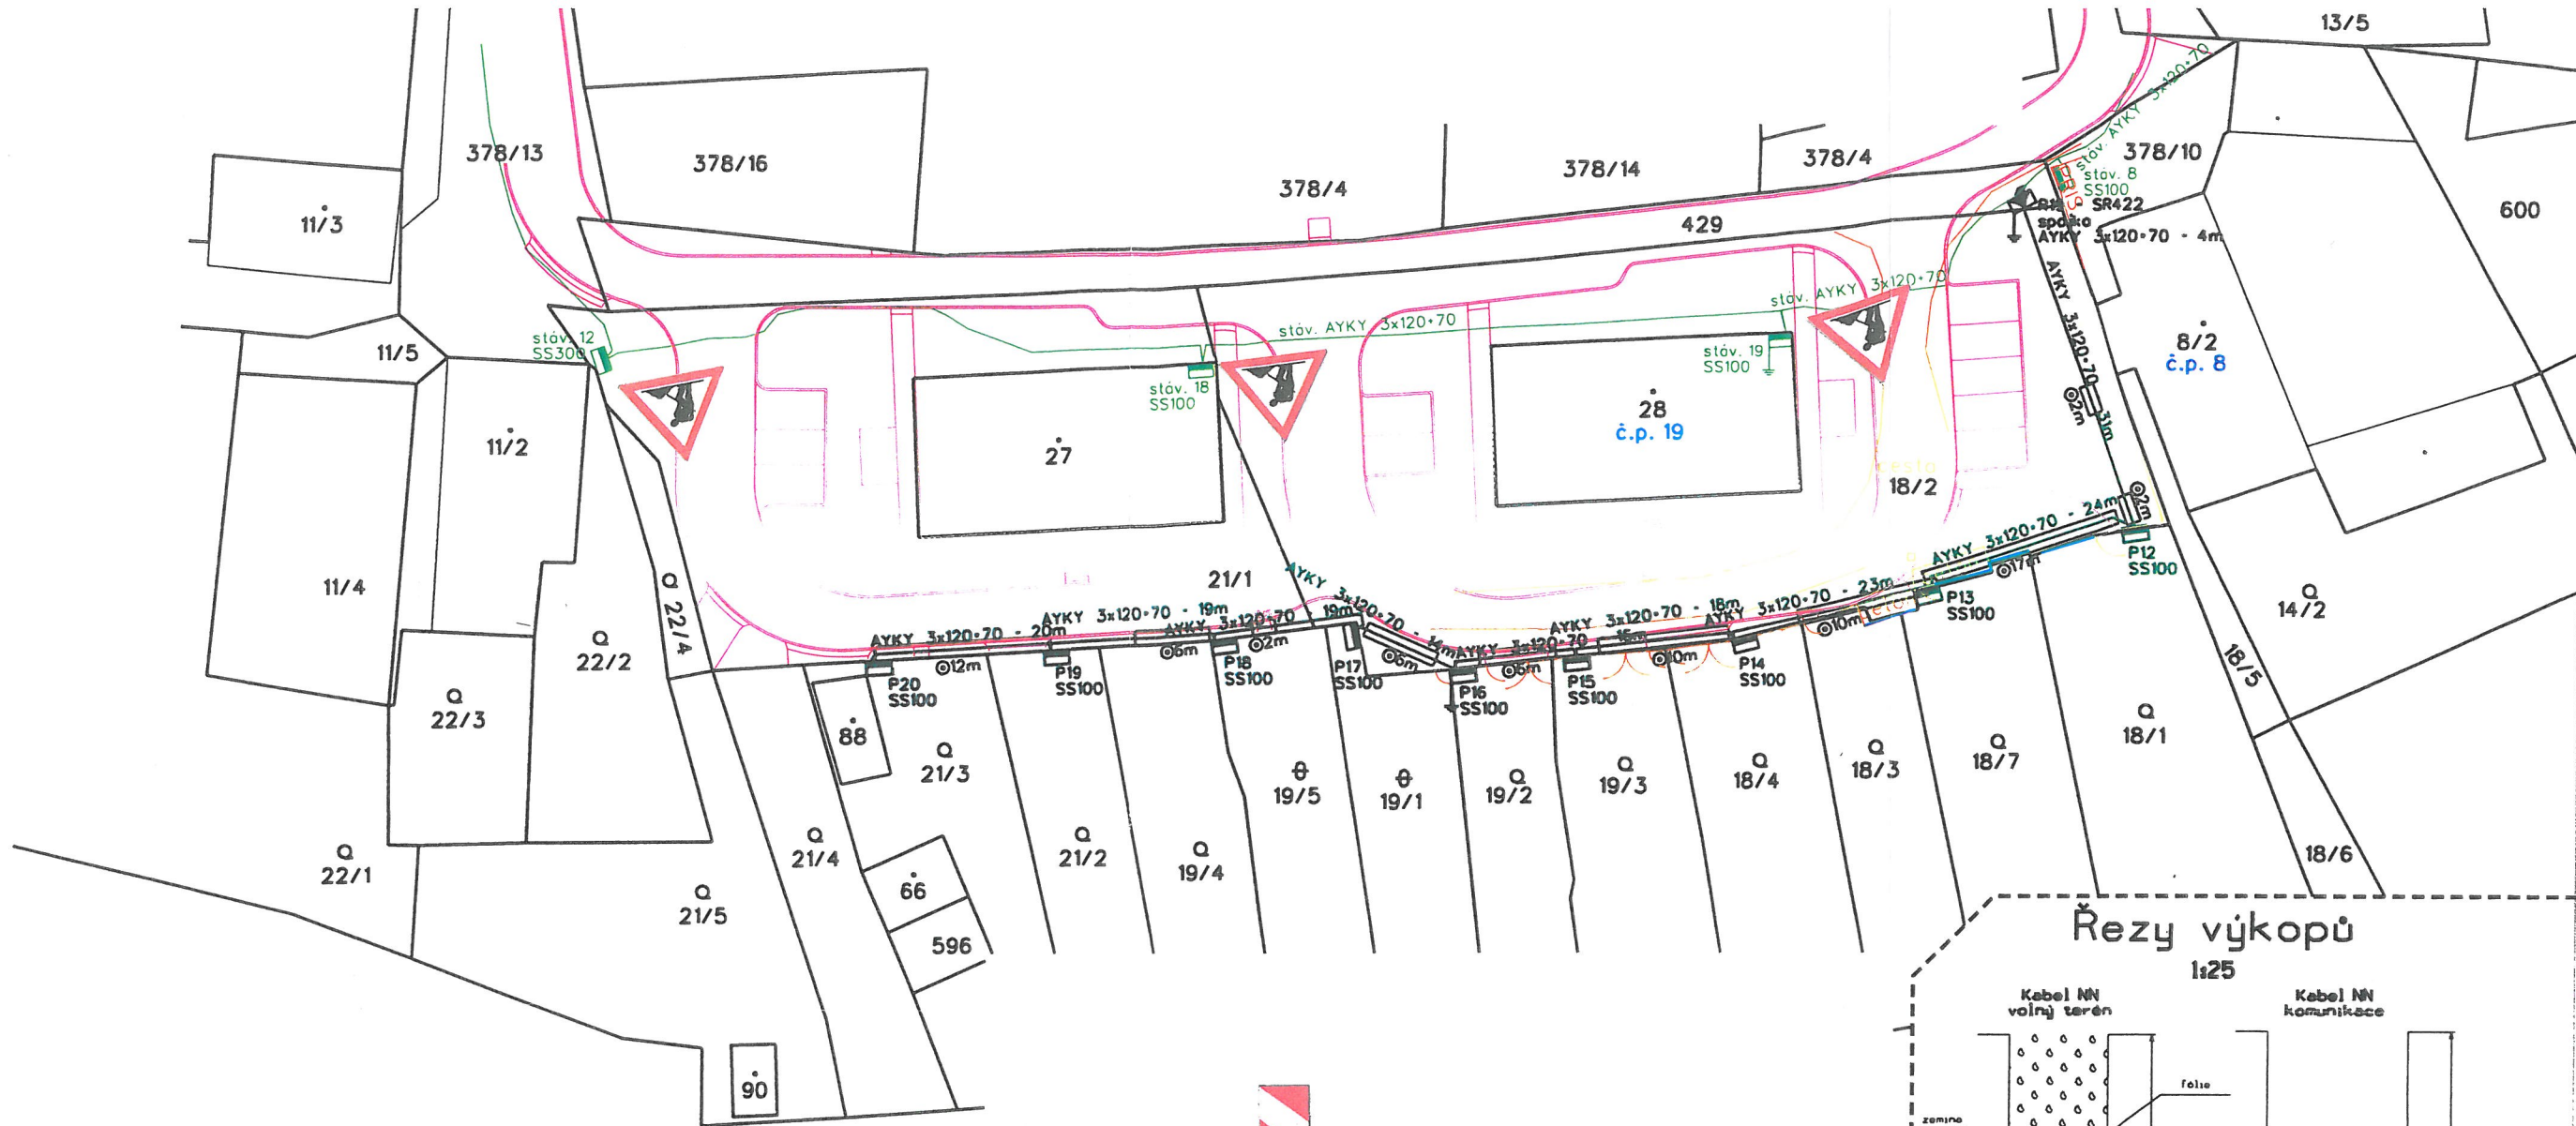

Řezy výkopů
1:25

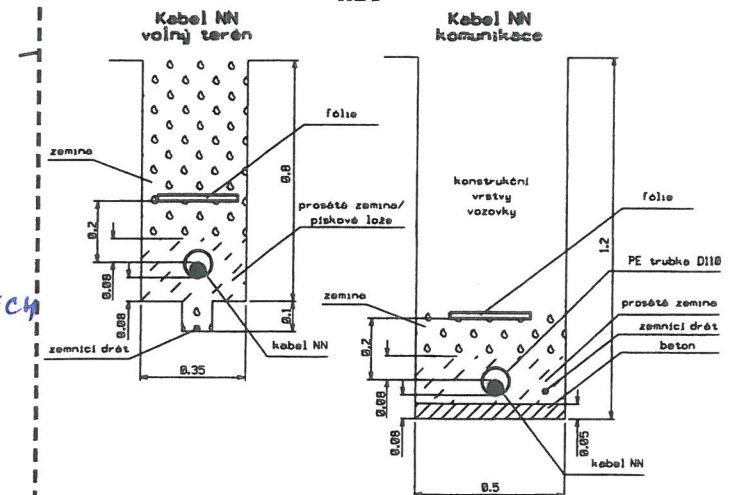


Z4a,b SMĚROVÉ DESKY
PO DOSTATEČNÝCH ROZESTUPECH
(6-8m)
PODÉL VÝKOPŮ

26.5.2020
KDPK 35519 / ČJ 2020-190206



10.06.2020
MĚSTSKÝ ÚŘAD CHEB
odbor stavební
a životního prostředí
MULH 46449/2020

- katastrální mapa
- zaměření skutečného stavu
- plánovaný stav
- stávající zemní vedení NN
- projektované zemní vedení NN
- stávající přípojková skříň
- projektovaná přípojková skříň
- projektovaná rozpojovací skříň
- stávající uzemnění
- projektované uzemnění
- chránička
- spojka

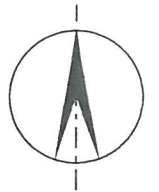

- STAVEBNÍ POZEMEK JE PROSTOR 1m NA KAŽDOU STRANU OD PROJEKTOVANÉ TRASY KABELŮ NEBO VEDENÍ
- NAPĚTOVÁ SOUSTAVA VN: 3 ~ 50Hz, 22 kV, IT
- NAPĚTOVÁ SOUSTAVA NN: 3 PEN ~ 50Hz, 230/400V, TN-C
- OCHRANA PŘED ÚRAZEM EL. PROUDEM DLE PNE 33 0000-1 - automatickým odpojením od zdroje v soustavě NN, zemněním v sítích kde není přímo uzemněný střed zdroje v soustavě VN
- PROSTŘEDÍ: dle PNE 33 0000-2, čl. 4.2.1, tab. 6 - standardní vnější vlivy, prostor VI, venkovní, nebezpečný

Projektant:	Zodpovědný projektant:	Senergos® Družstevní 13a 66449 Ostopovice IČ: 26915413, DIČ: CZ26915413	
Ing. Netopilík Zdeněk	Ing. Netopilík Zdeněk		
projekční číslo zakázky	19103PD	Datum	10/2019
Investor: ČEZ Distribuce a.s., Teplická 874/8, 405 49 Děčín	Kraj: Karlovarský	č. zakázky	IV-12-0014815
Místo stavby: Hraníčná		stupeň PD	PD S
Stavba:		Formát	A3
		Měřítko	číslo paré
Název výkresu: Montáž		1:500	S-7