


I/6 Hraniční přechod - Pomezí nad Ohří/Schirnding

Pravý pruh ve směru jízdy vždy průjezdný
v min. šíři 3 m. Délka uzavírky levých
pruhů ve směru jízdy cca 150 m

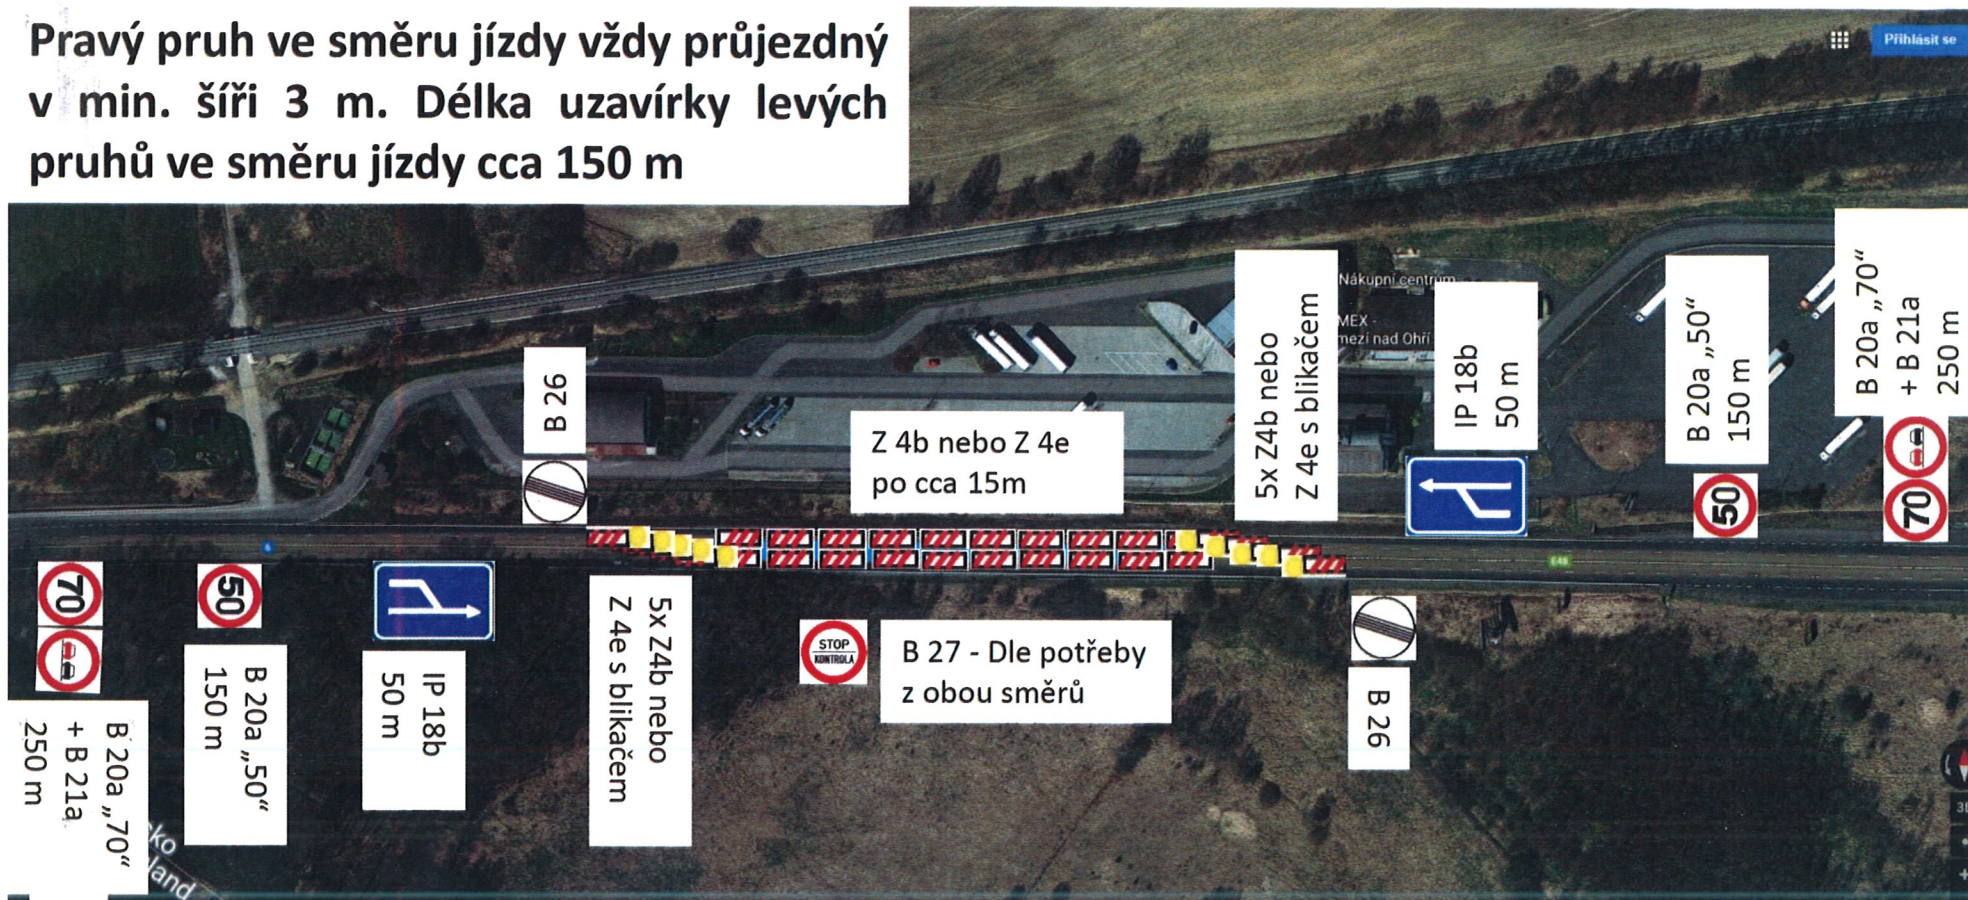

- 2x sada 5 blikáčů s baterií
- 30x Z 4b nebo Z 4e - Směrovací deska
- 2x B 26 – Konec všech zákazů
- 2x B 20a – Nejvyšší povolená rychlost „70“
- 2x B 20a – Nejvyšší povolená rychlost „50“

- 2x B 21a – Zákaz předjíždění
- 2x B 27 – Povinnost zastavit vozidlo
- 2x IP 18b – Snížení počtu jízdních pruhů
- 12x Sloupek s červenobílými pruhy + úchyťový materiál
- 42x Podstavec

SITUAČNÍ PLÁNEK č. 2386/D0/19-4
L145/1 10.9.2019

KRAJSKÝ ÚŘAD
KARLOVARSKÉHO KRAJE
odbor (2)
dopravy a silničního hospodářství