




Novostavba lávky CH-06,  
Zlatý vrch, Cheb - osazení

Autobusy Karlovy Vary, a.s.  
Divize Cheb  
Žižkova 2669/6, 350 02 CHEB  
IČ: 25332473 DIČ: CZ699005345  
5.10.2022 ZA MUV  
SOUKAŠNÍME

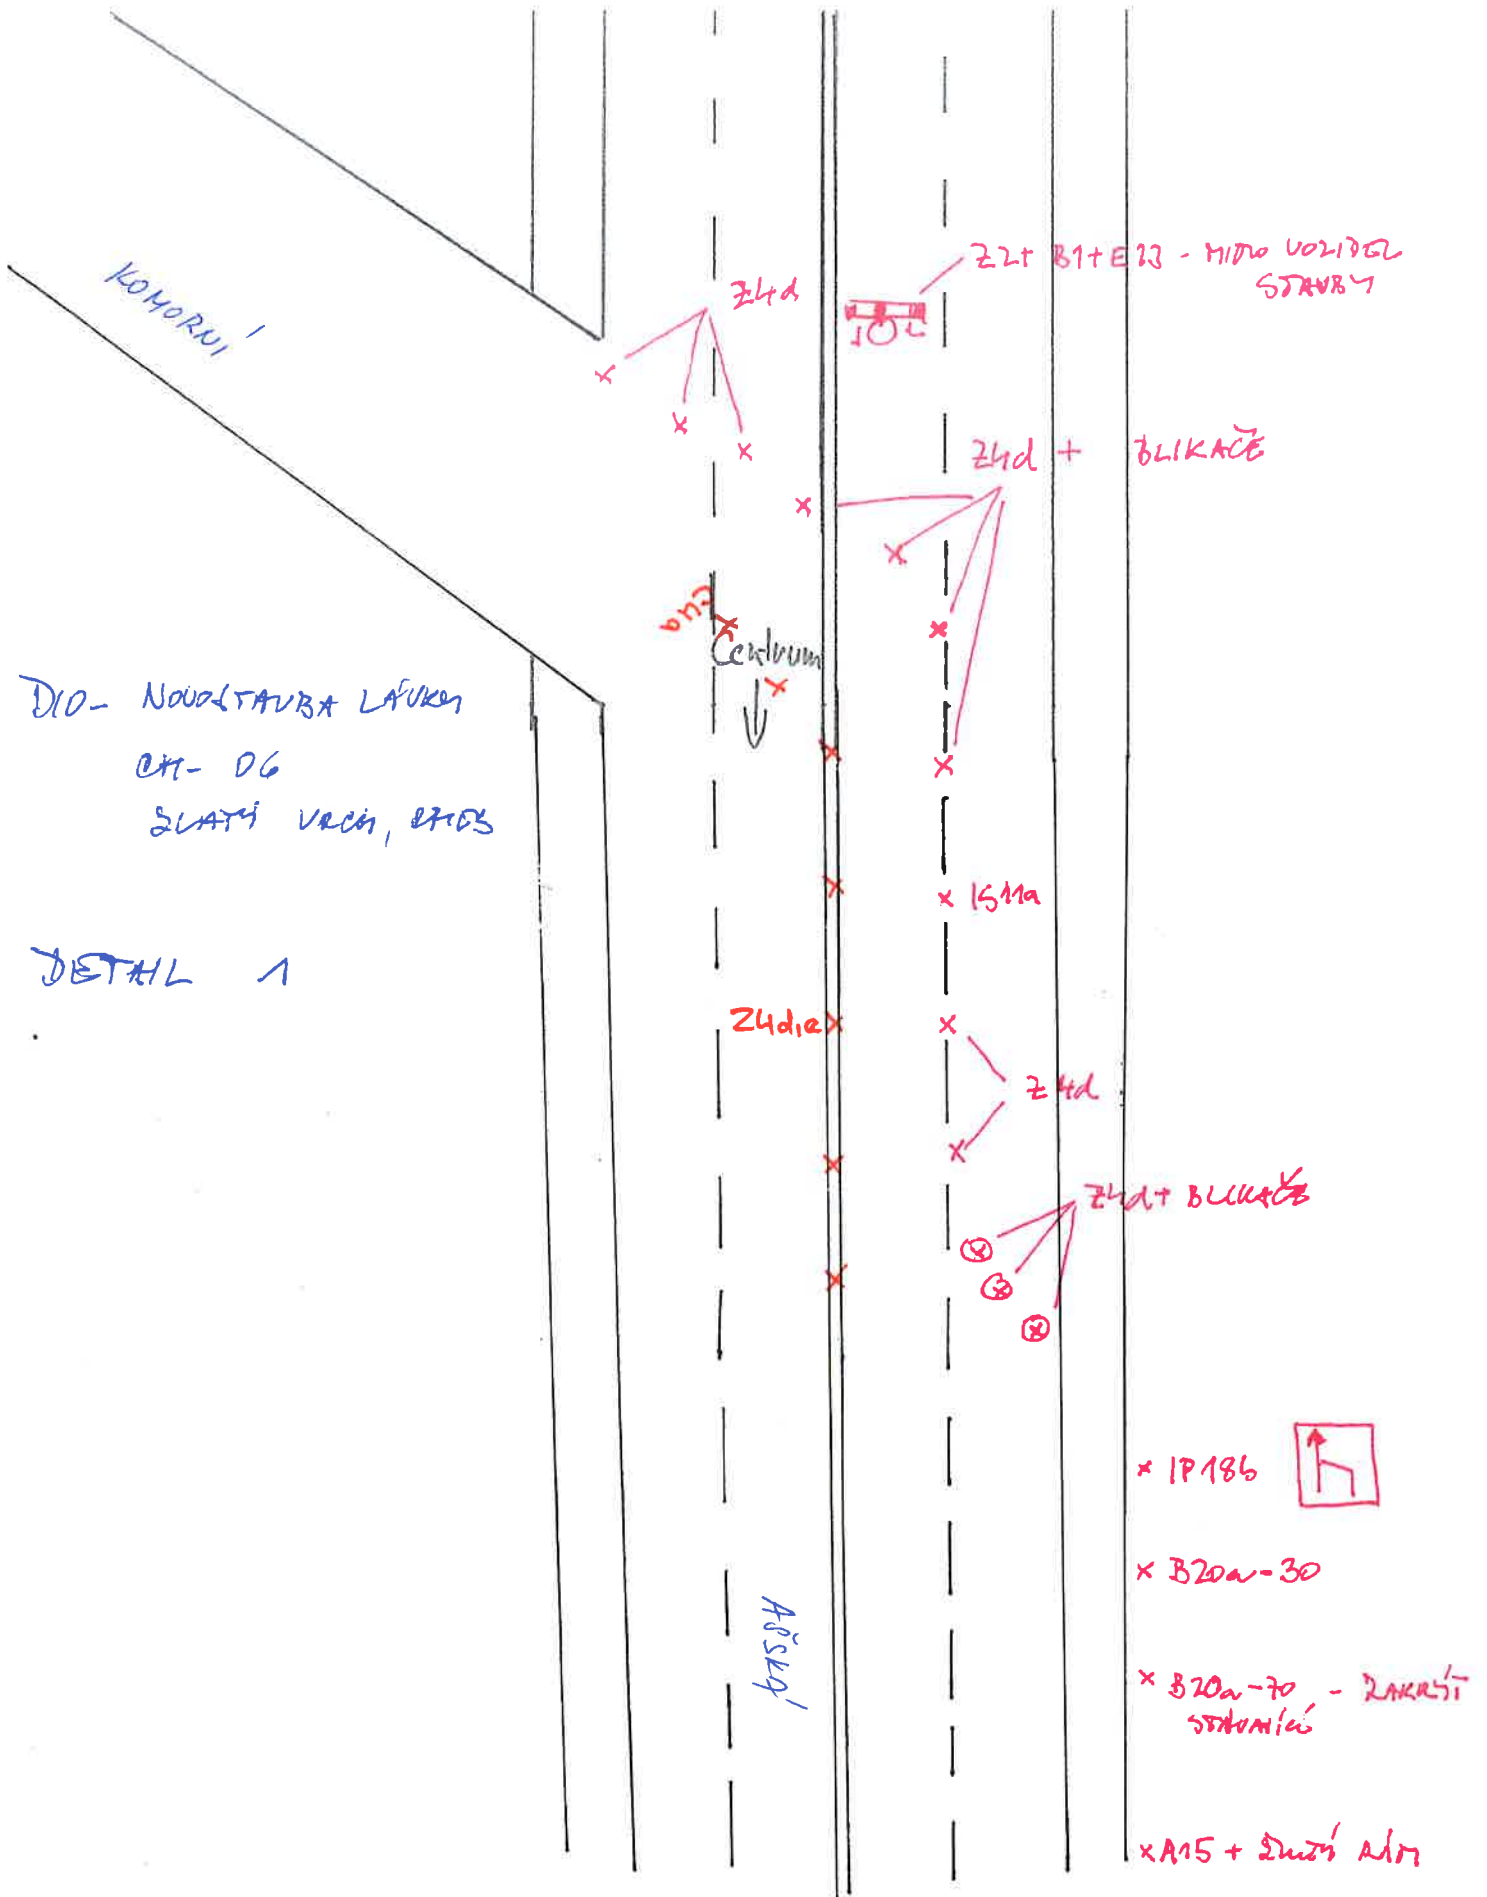

DIO- NOVOSTAVBA LAUKA  
 CH- 06  
 SLATI VECI, STOS

DETAIL 1

12.9.2022

KRPK - 74104/ČJ-2022-19266






## DETAIL 2

☐ D10

☐ stávající DZ

K přesunuté BUS zastávce  
bude vyznačen DZ-ZU  
koridor pro pěší

Novostavba lávky CH-06,  
zletý vrch, Cheb - osazení

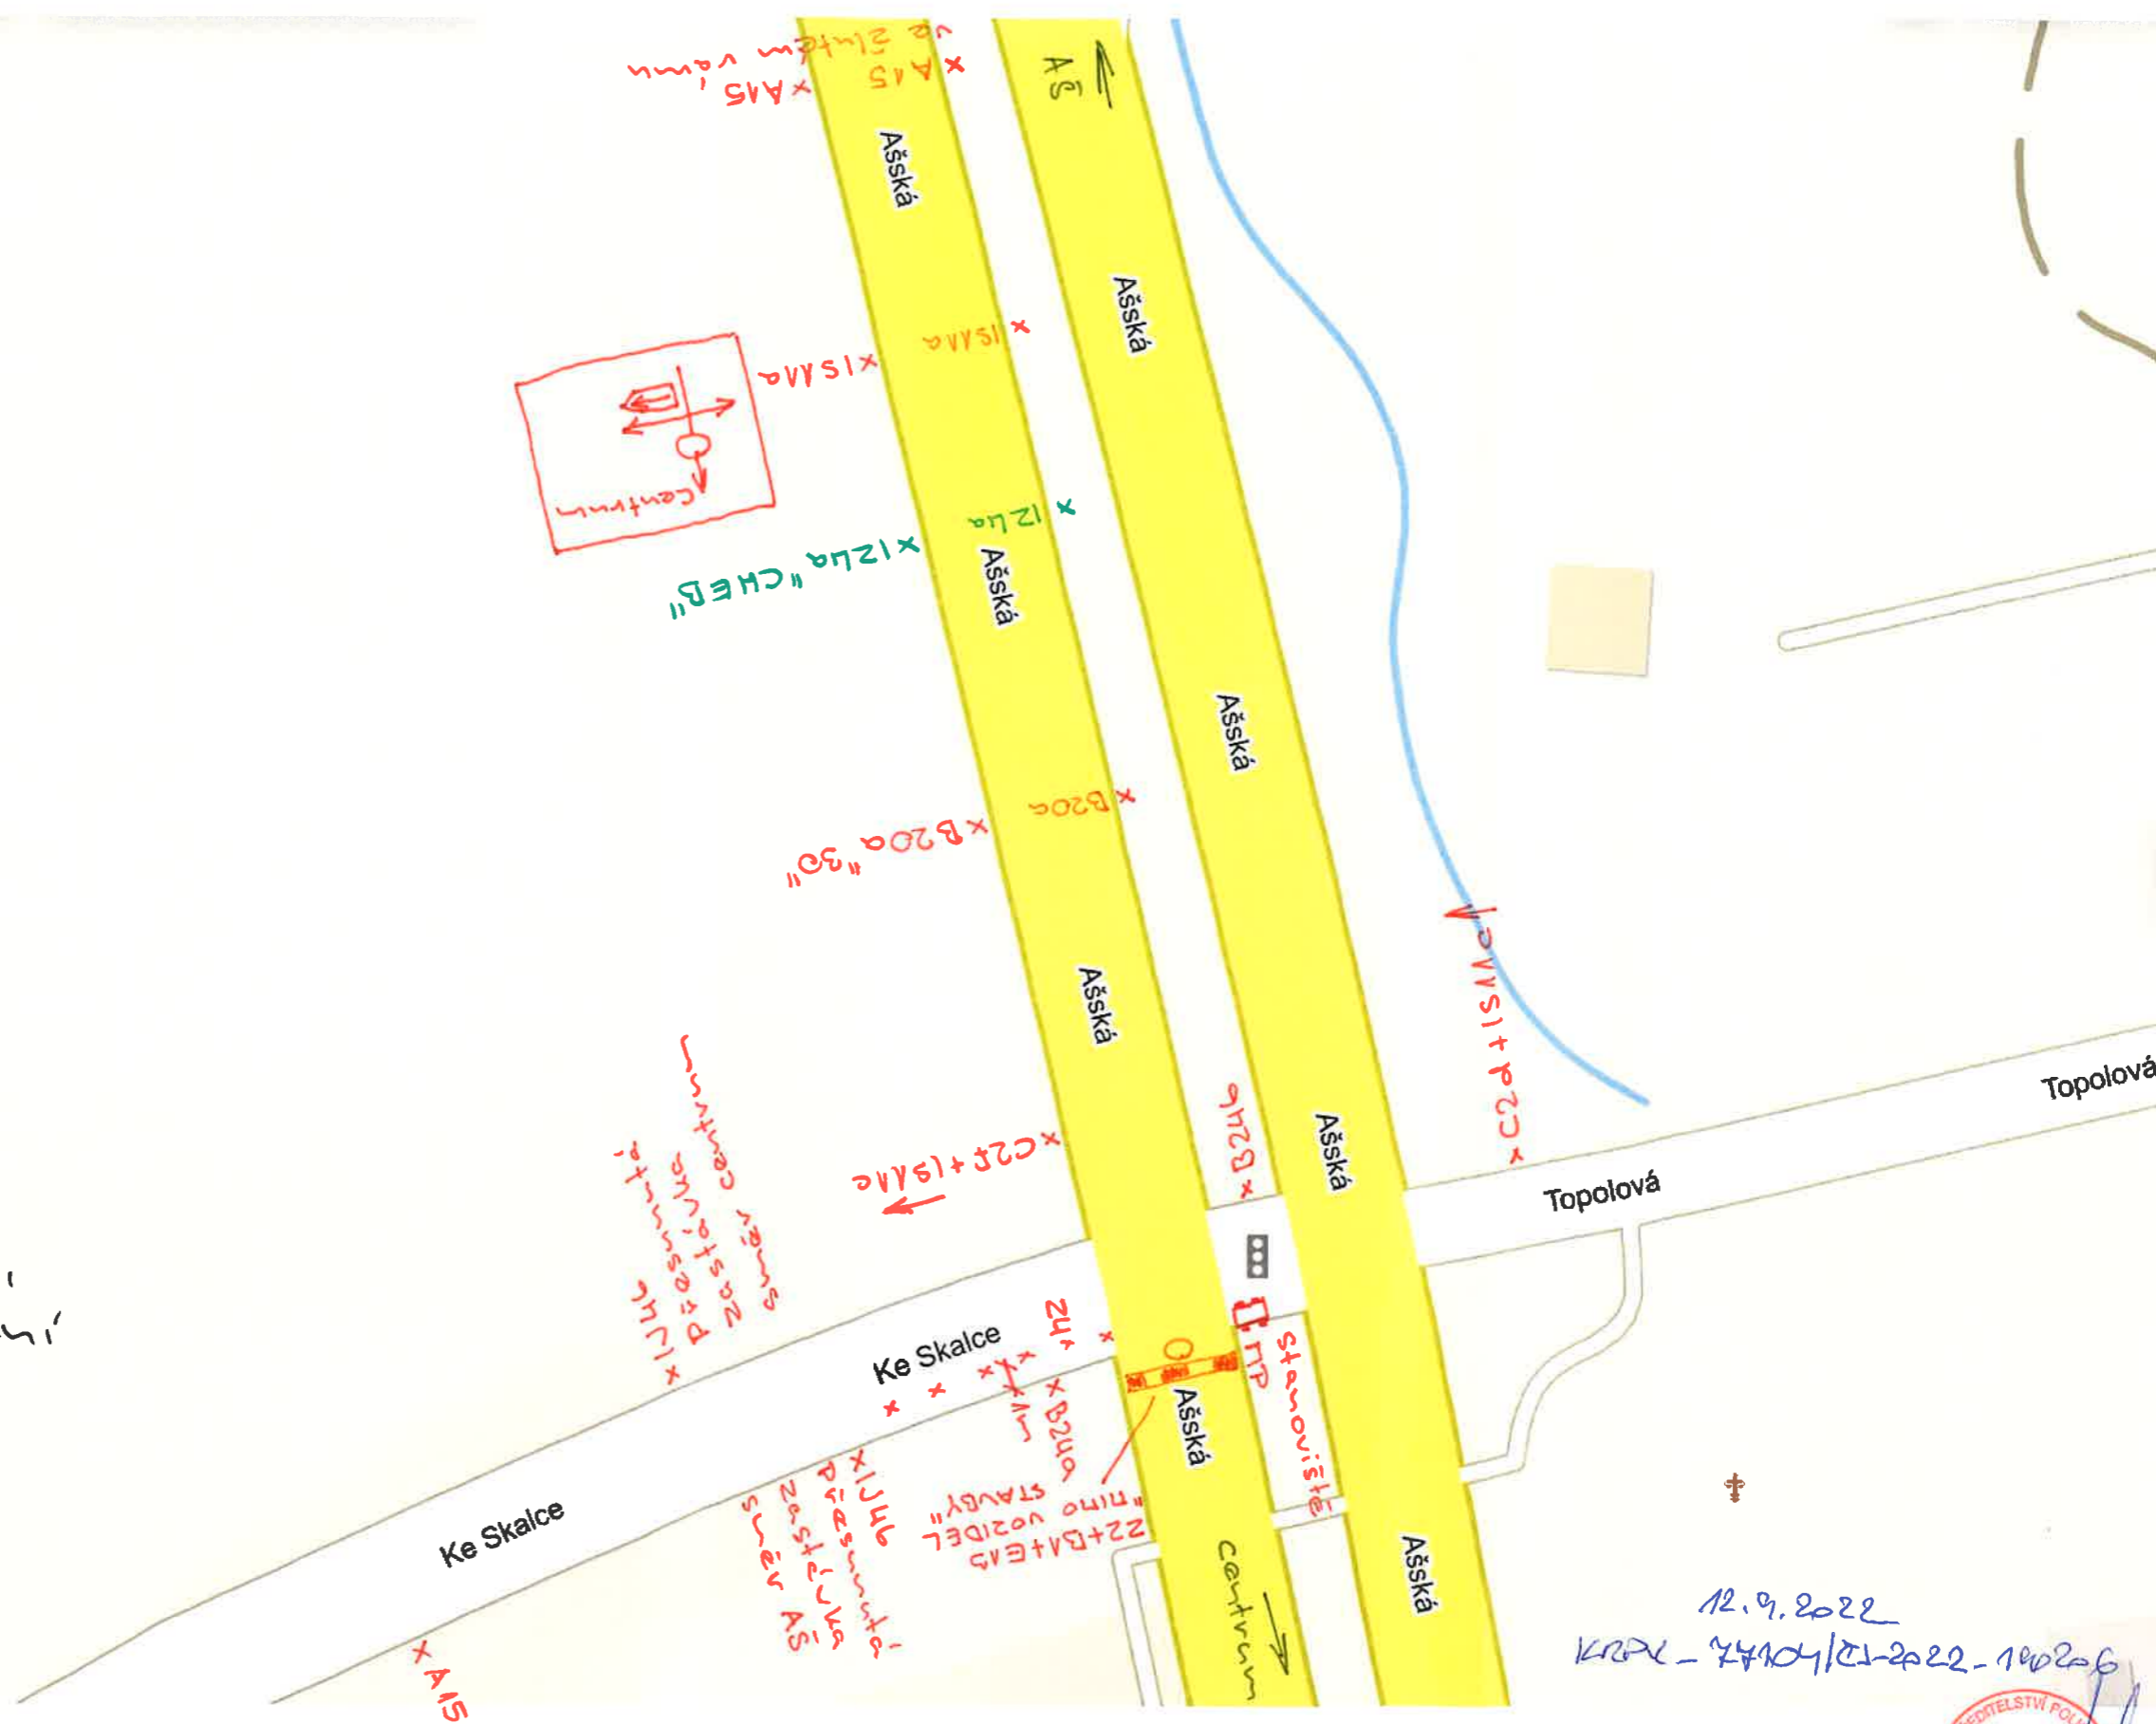


12.9.2022

KRPL - 27104/21-2022 - 100206

Autobusy Karlovy Vary, a.s.  
Divize Cheb  
Žitkova 2669/6, 350 02 CHEB  
IČO: 25332473, DIČ: CZ699005545

5.10.2022 2H AKV  
SOUHLASÍME



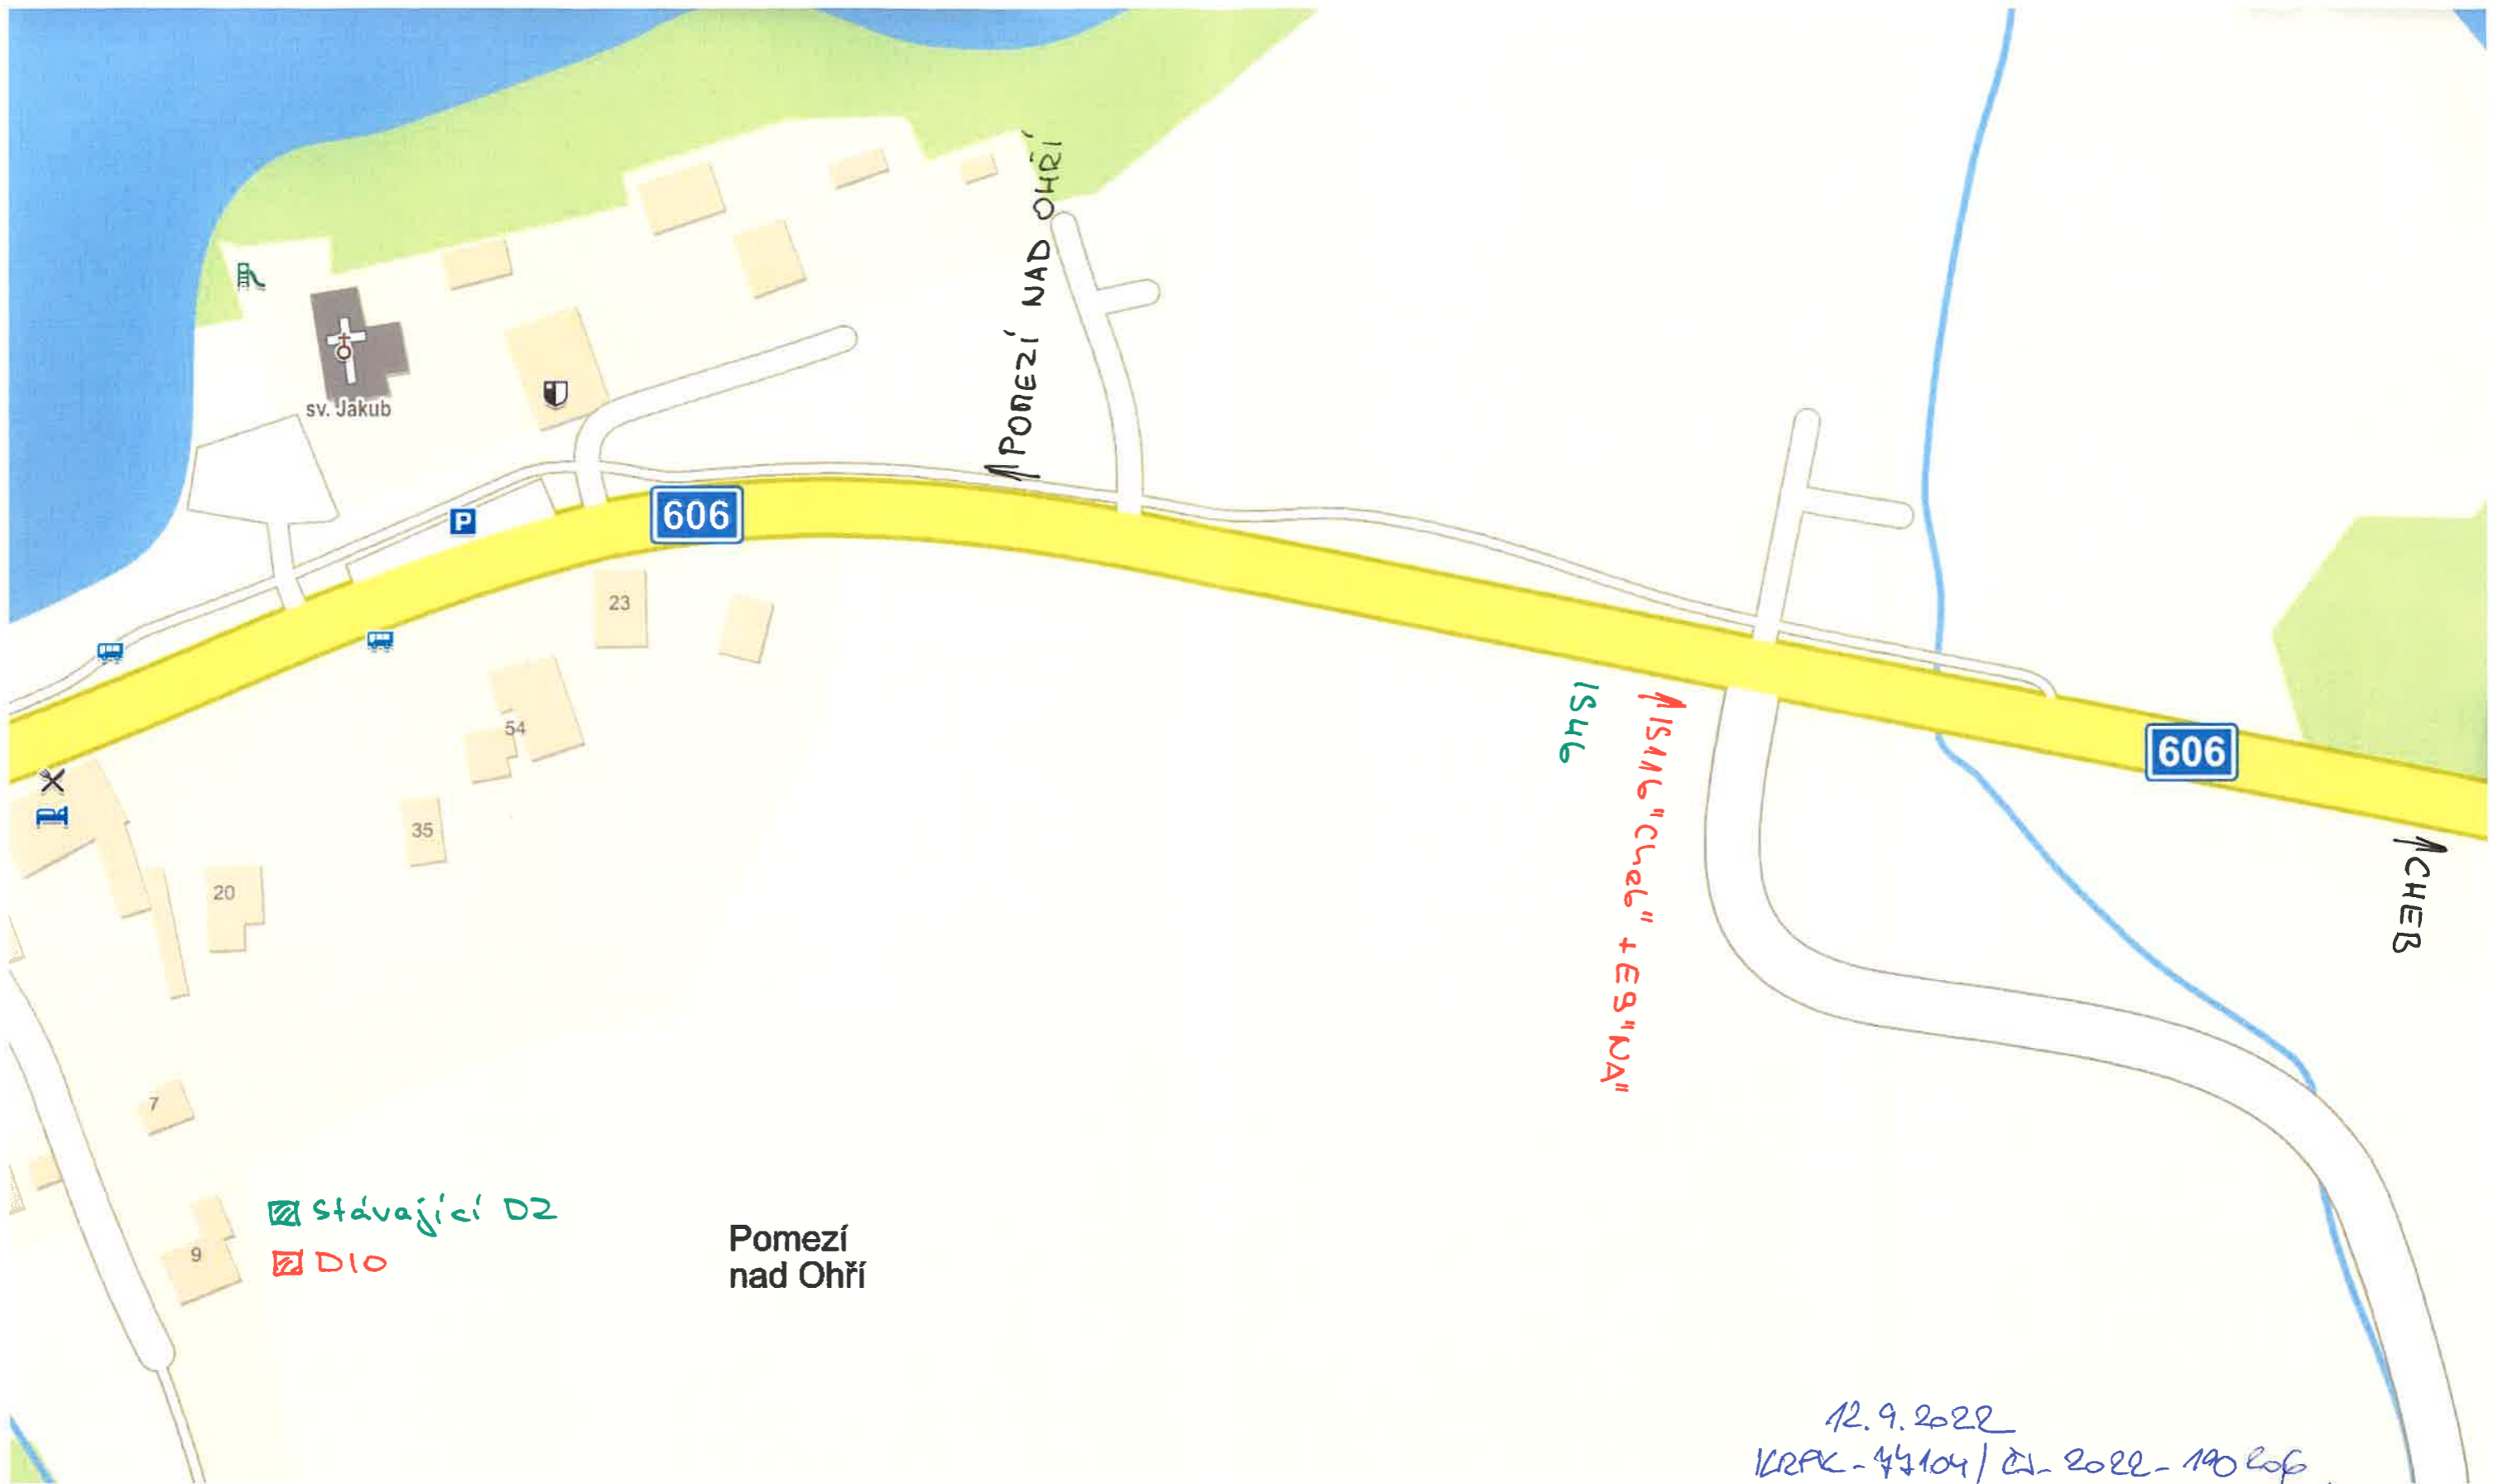

Novostavba lávky CH-OG,  
Zlatý Vrch, Chab - osazení

12. 9. 2022  
KRPK - 44104 / ČI - 2022 - 190 206

