

**NÁVRH DIO - Dolní Hraníčná, CH, č. parc. 378-23, KNN
POKLÁDKA NOVÉHO ZEMNÍHO KABELOVÉHO VEDENÍ**


PŘÍLOHA - [02]



LEGENDA

SMĚR (PROVOZ)

PODELNÝ VÝKOP

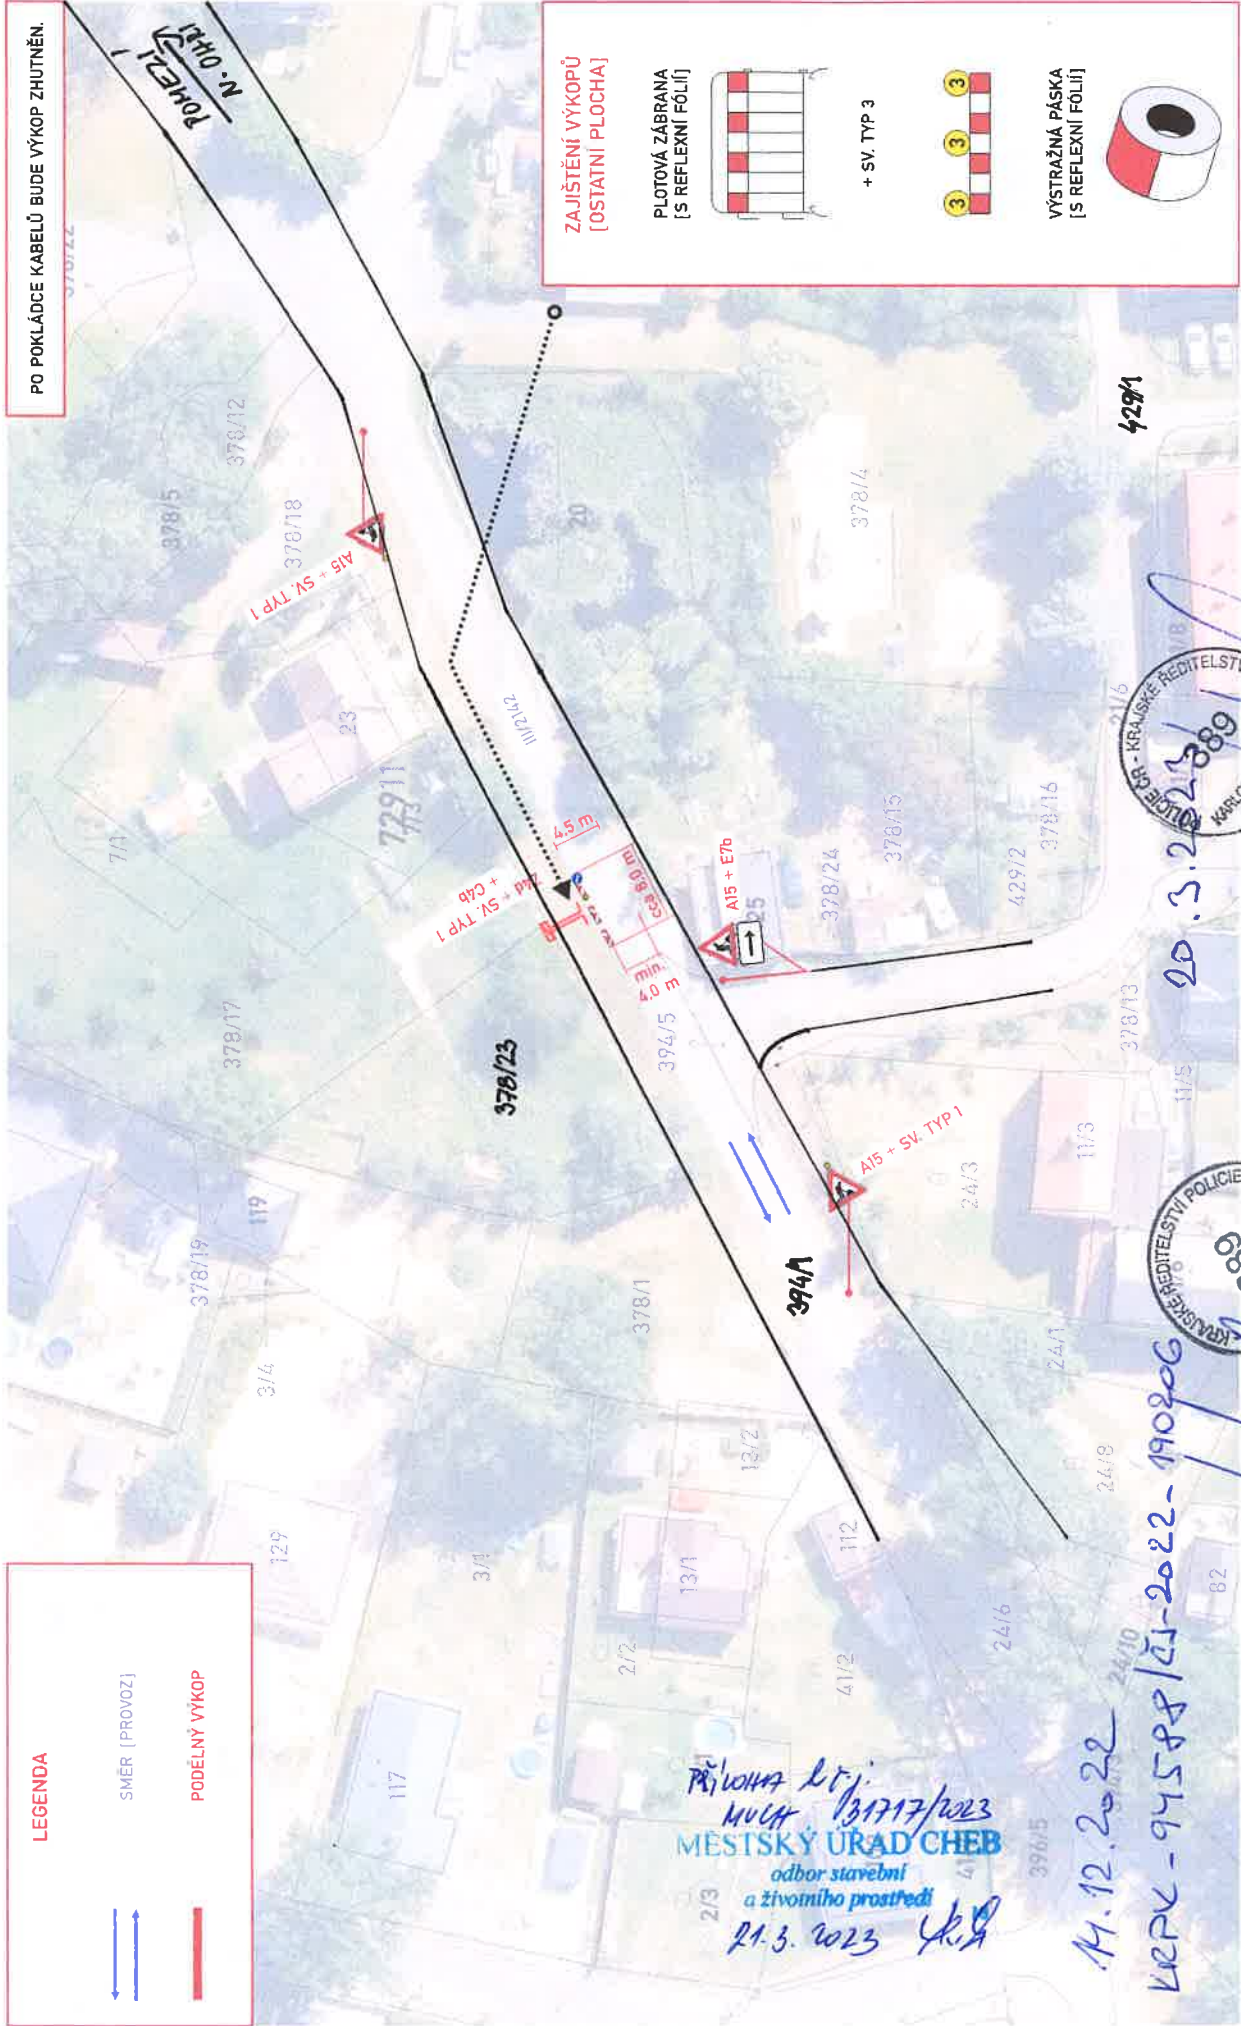

**ZAJIŠTĚNÍ VÝKOPŮ
(OSTATNÍ PLOCHA)**

PLOTOVÁ ZÁBRANA
(S REFLEXNÍ FOLIÍ)
+ SV, TYP 3

VÝSTRAŽNÁ PÁSKA
(S REFLEXNÍ FOLIÍ)

Příloha 2.1.1
MULCA 131717/2023
MĚSTSKÝ ÚŘAD CHEB
odbor stavební
a životního prostředí
21.3.2023 *Y.A.*

11.12.2022
KRPK - 94588/15-2022 - 190906



MĚŘÍTKO - 1:500