


PAŤLOHA R.č.j.
42404/2026
MĚSTSKÝ ÚŘAD CHEB
odbor stavební
a životního prostředí
21.4.2026 *ky* 10

DIO III/21412 km 0,00-0,676 Hraničná

Oprava povrchu komunikace - uzavřený úsek

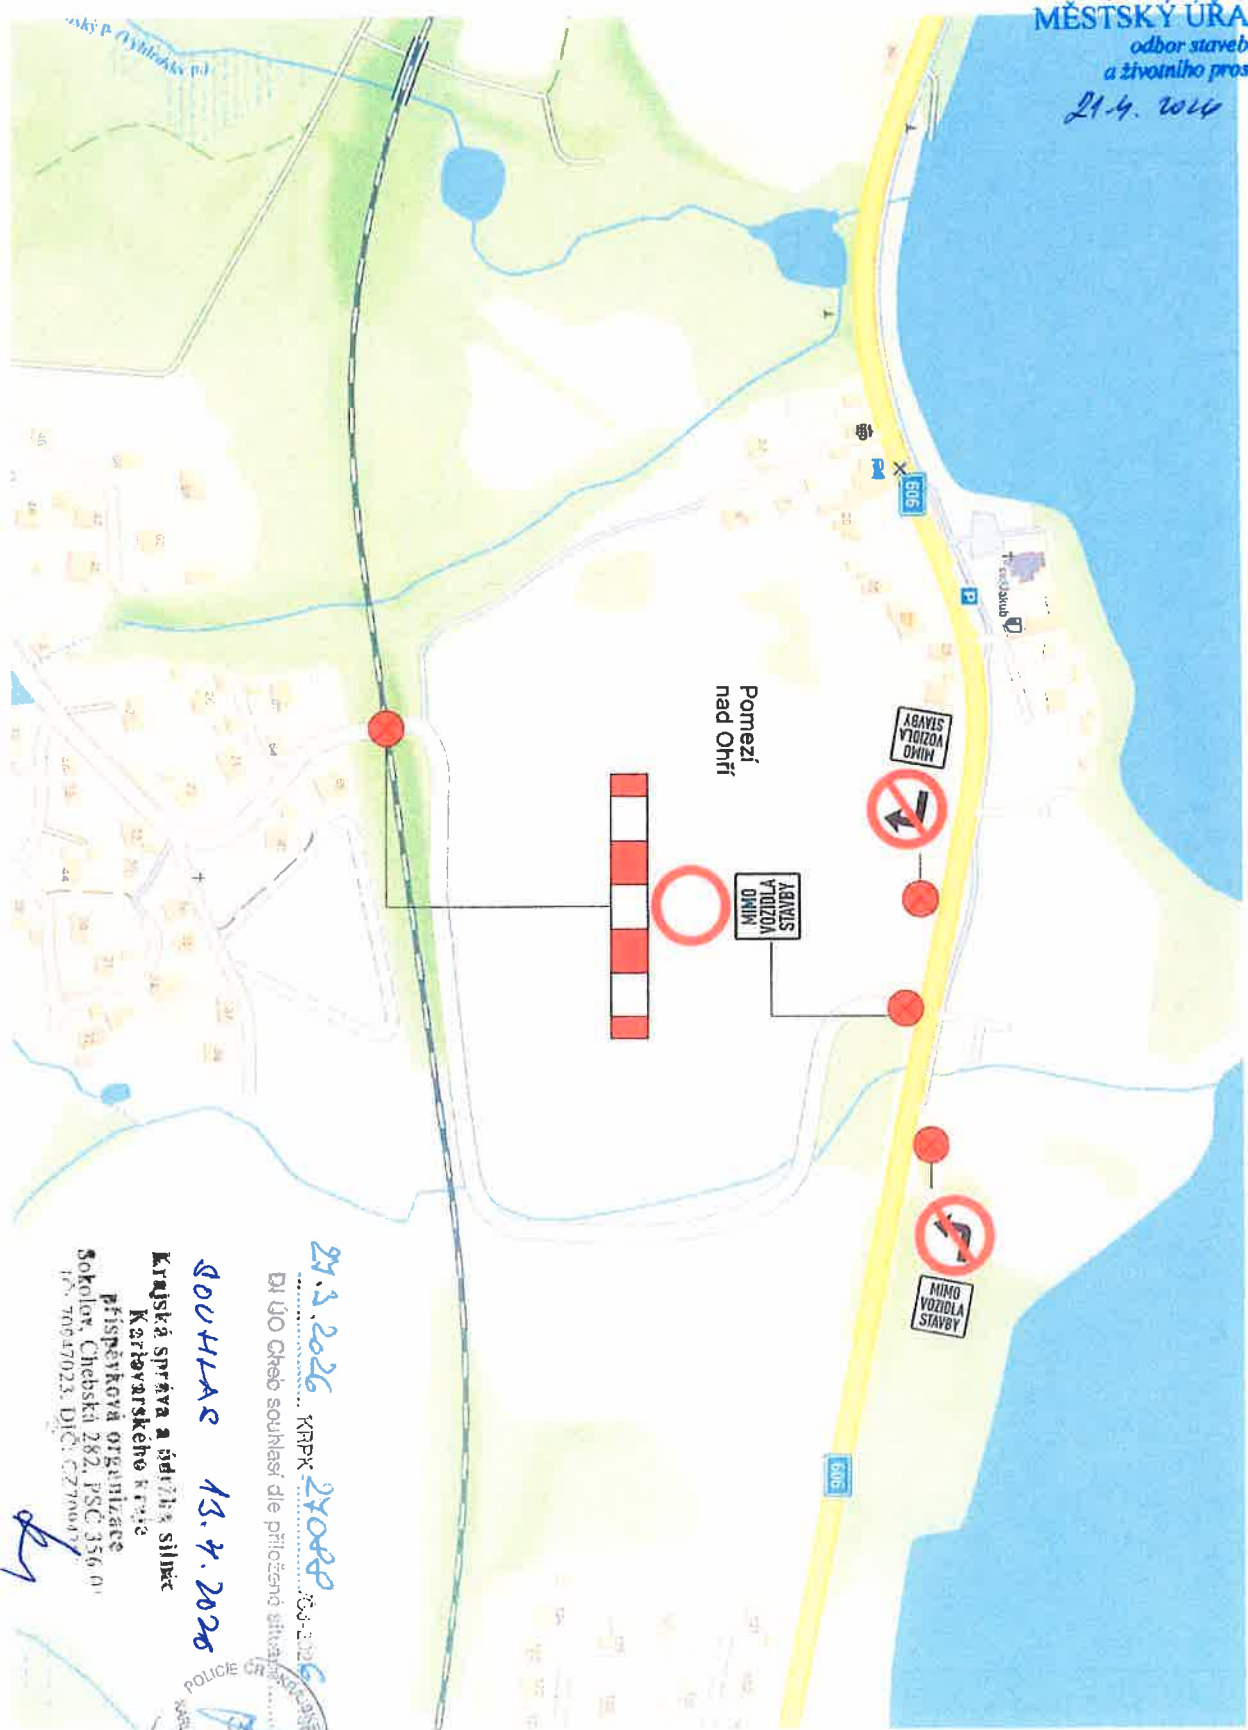


21.3.2026 KRPK 210088
DI ÚO Cheb souhlasí dle příložené situace
SOUHLAS 13.4.2026
Krajská správa a údržba silnic
Karlovarského kraje
Příspěvková organizace
Sokolov, Chebská 282, PSČ 356 01
IČ: 70047023, DIČ: CZ700013
ky
POLICE CR
KARLOVARSKÝ KRAJ
KRAJSKÝ ÚŘAD
SOKOLOV
21.3.2026

SOULAD 13.4.2026

Krajská správa a údržba silnic
Karlovarského kraje
Příspěvková organizace
Sokolov, Chebská 282, PSČ 356 01
IČ: 70547034, DIČ: CZ70947034

DIO III/21412 km 0,00-0,676 Hraničná

Oprava povrchu komunikace - objízdná trasa

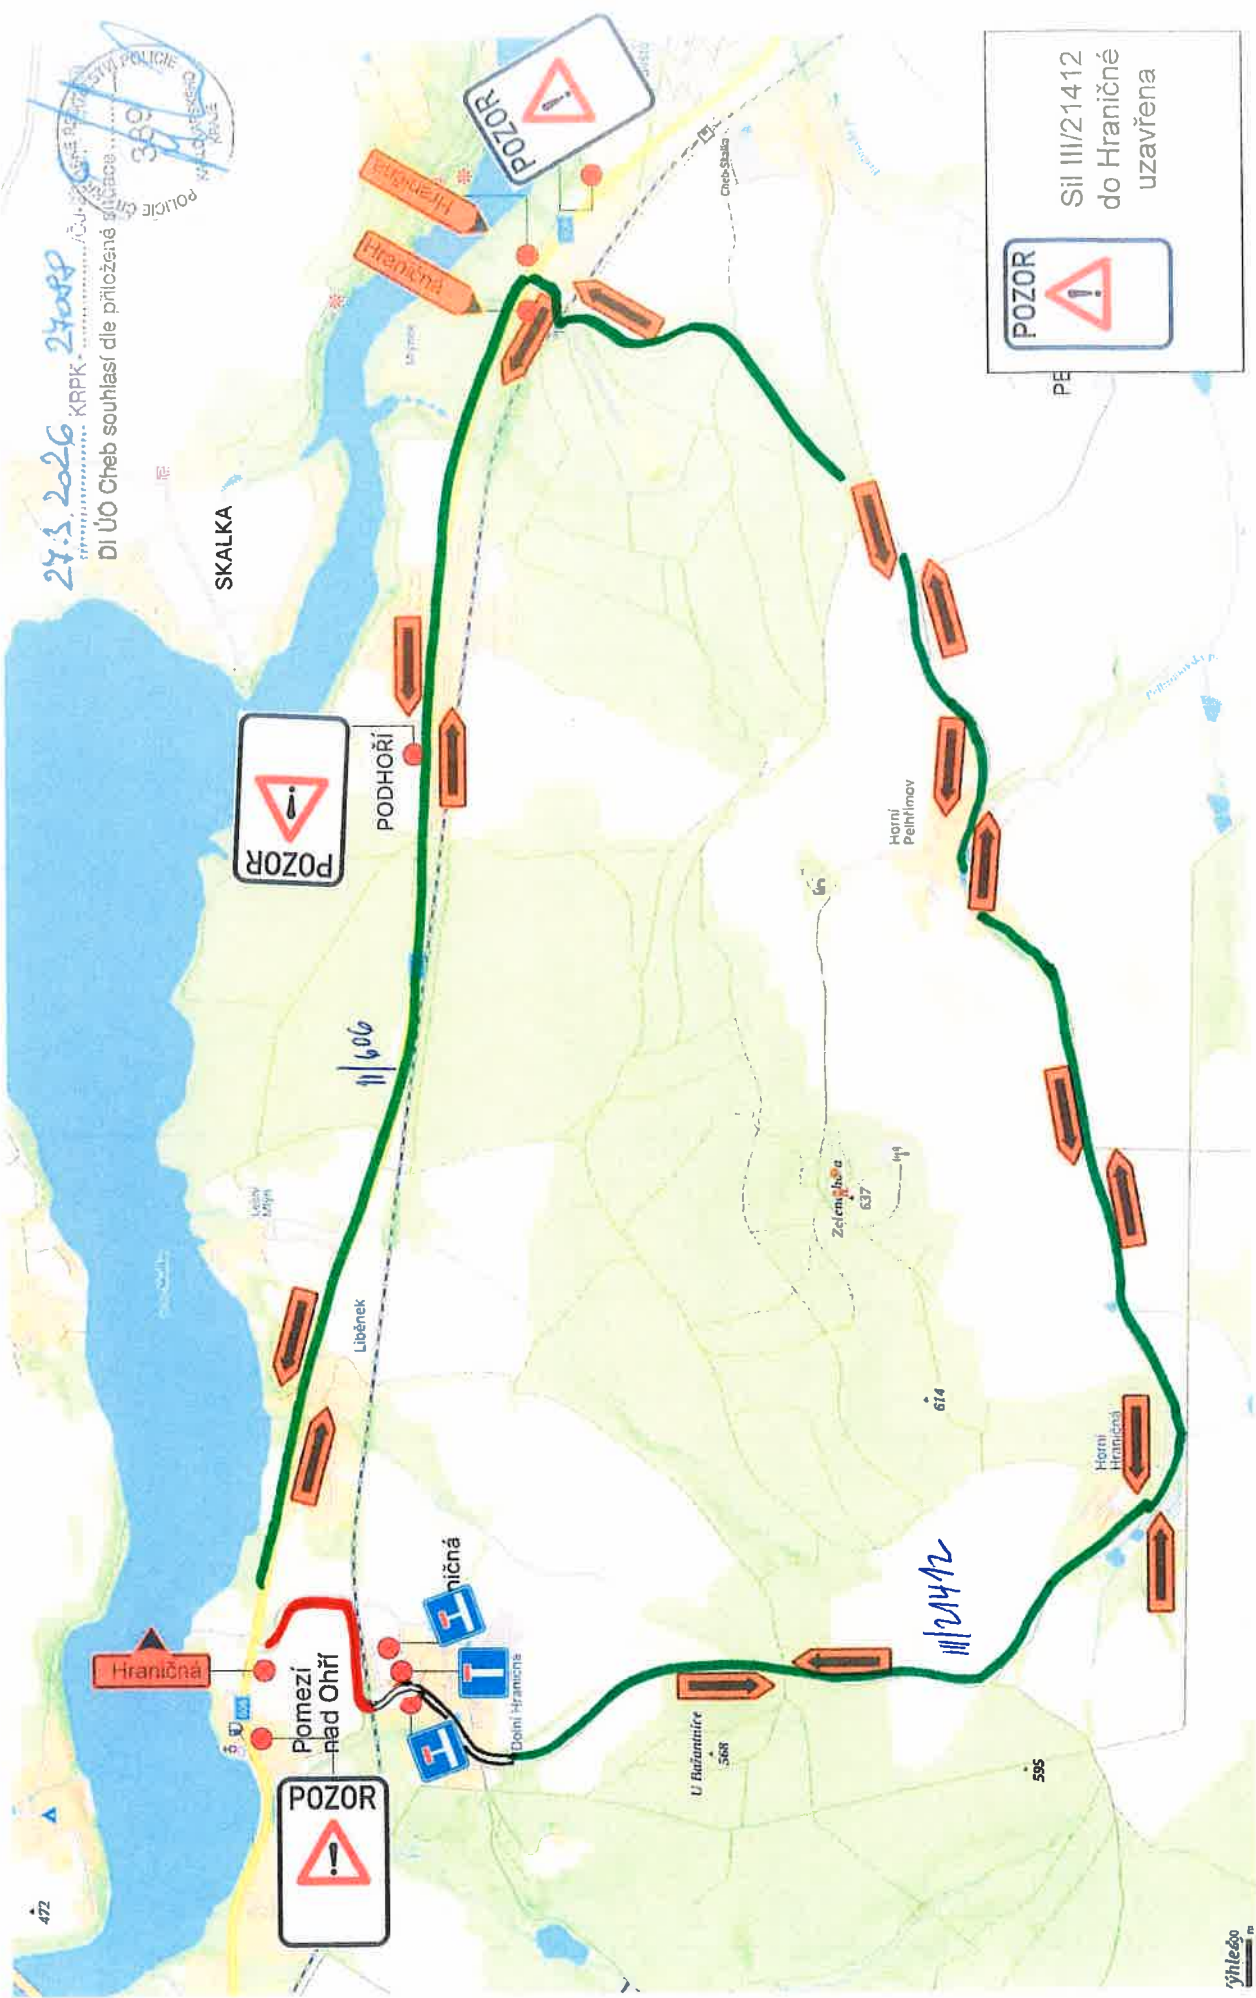

24.3.2026 KRPK 24088

DI ÚO Cheb souhlasí dle příložené situace



20