


**Pomezí n/Ohří (CH) Hraničná p. 26/1, KNN**  
Situace provizorního dopravního značení  
M. 1:1 000

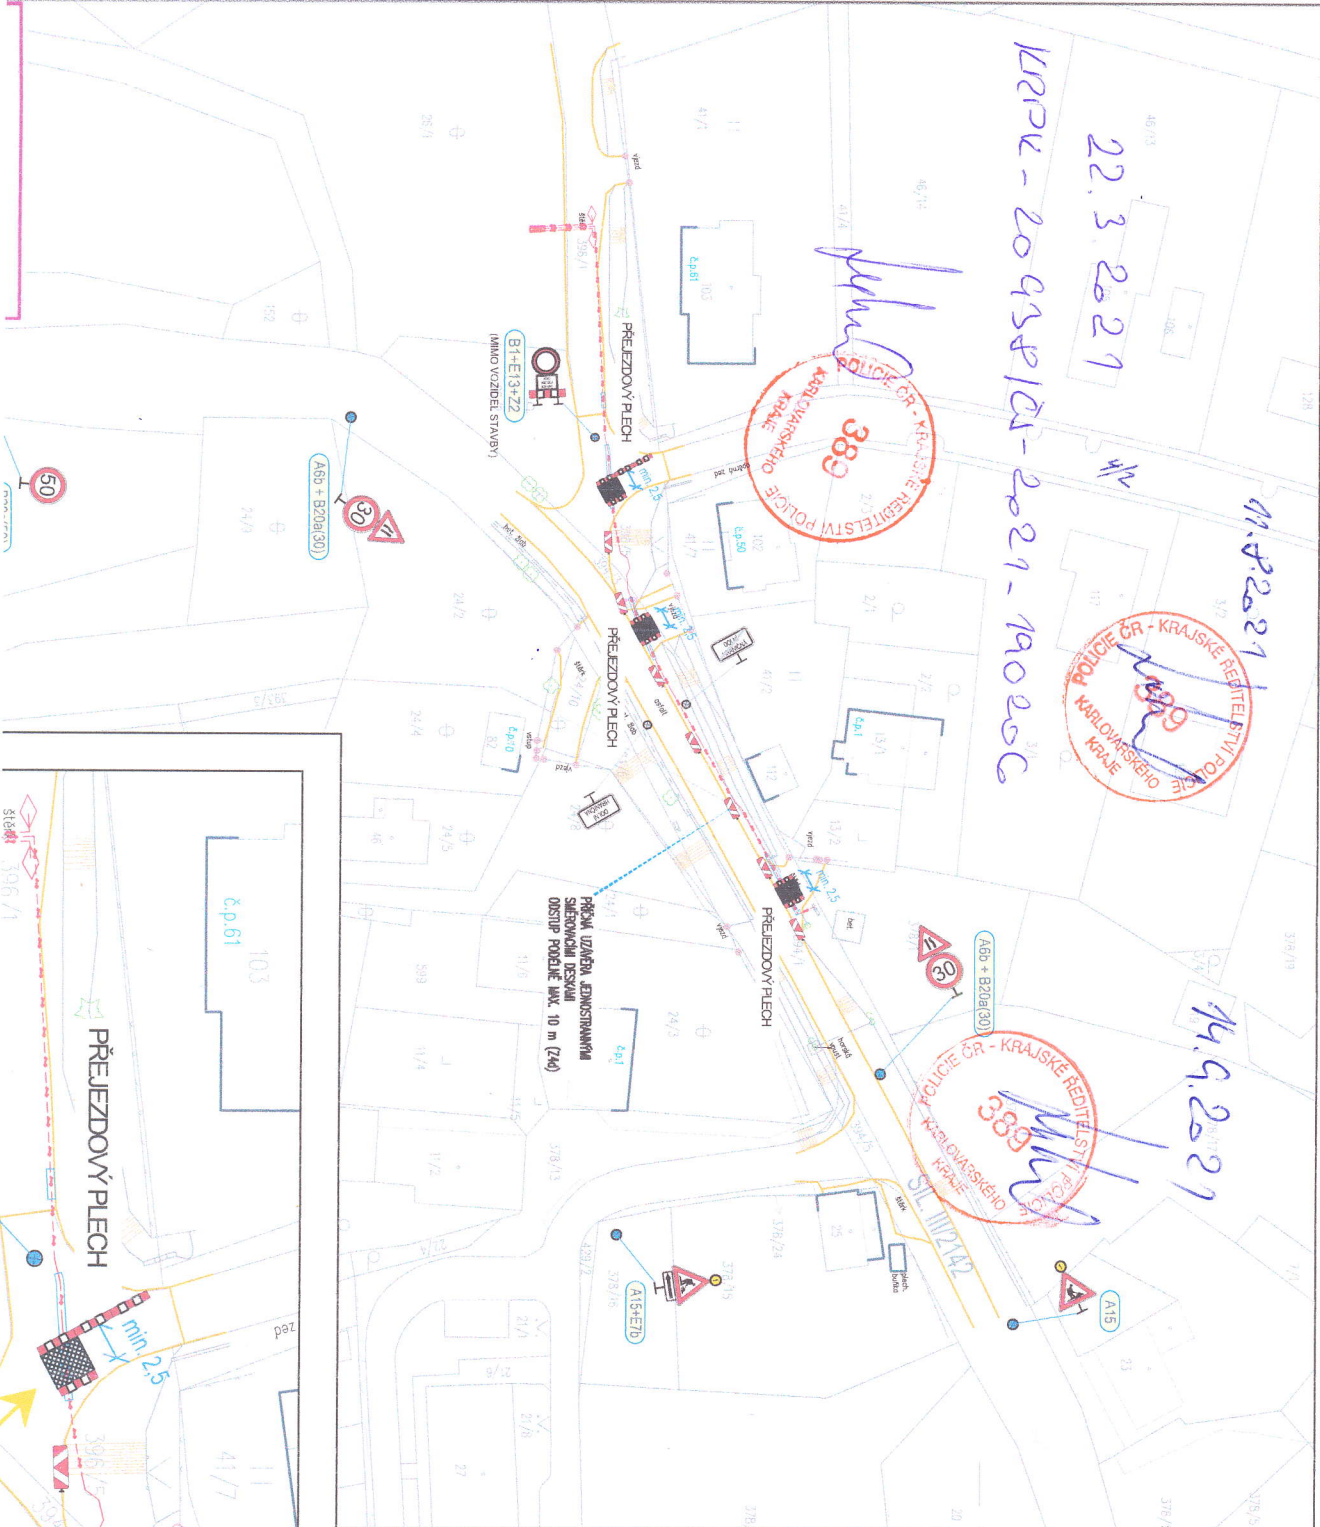

201044 R. j.  
MUCH 76/204/2021  
MĚSTSKÝ ÚŘAD CHEB  
odbor stavební  
a životního prostředí  
29.9.2021

odc