


Stavba: „Rekonstrukce komunikace na p.p.č. 388/6 v k.ú. Pomezí nad Ohří“



23.8.2016

WDPX-455-421CJ-201C.15020C

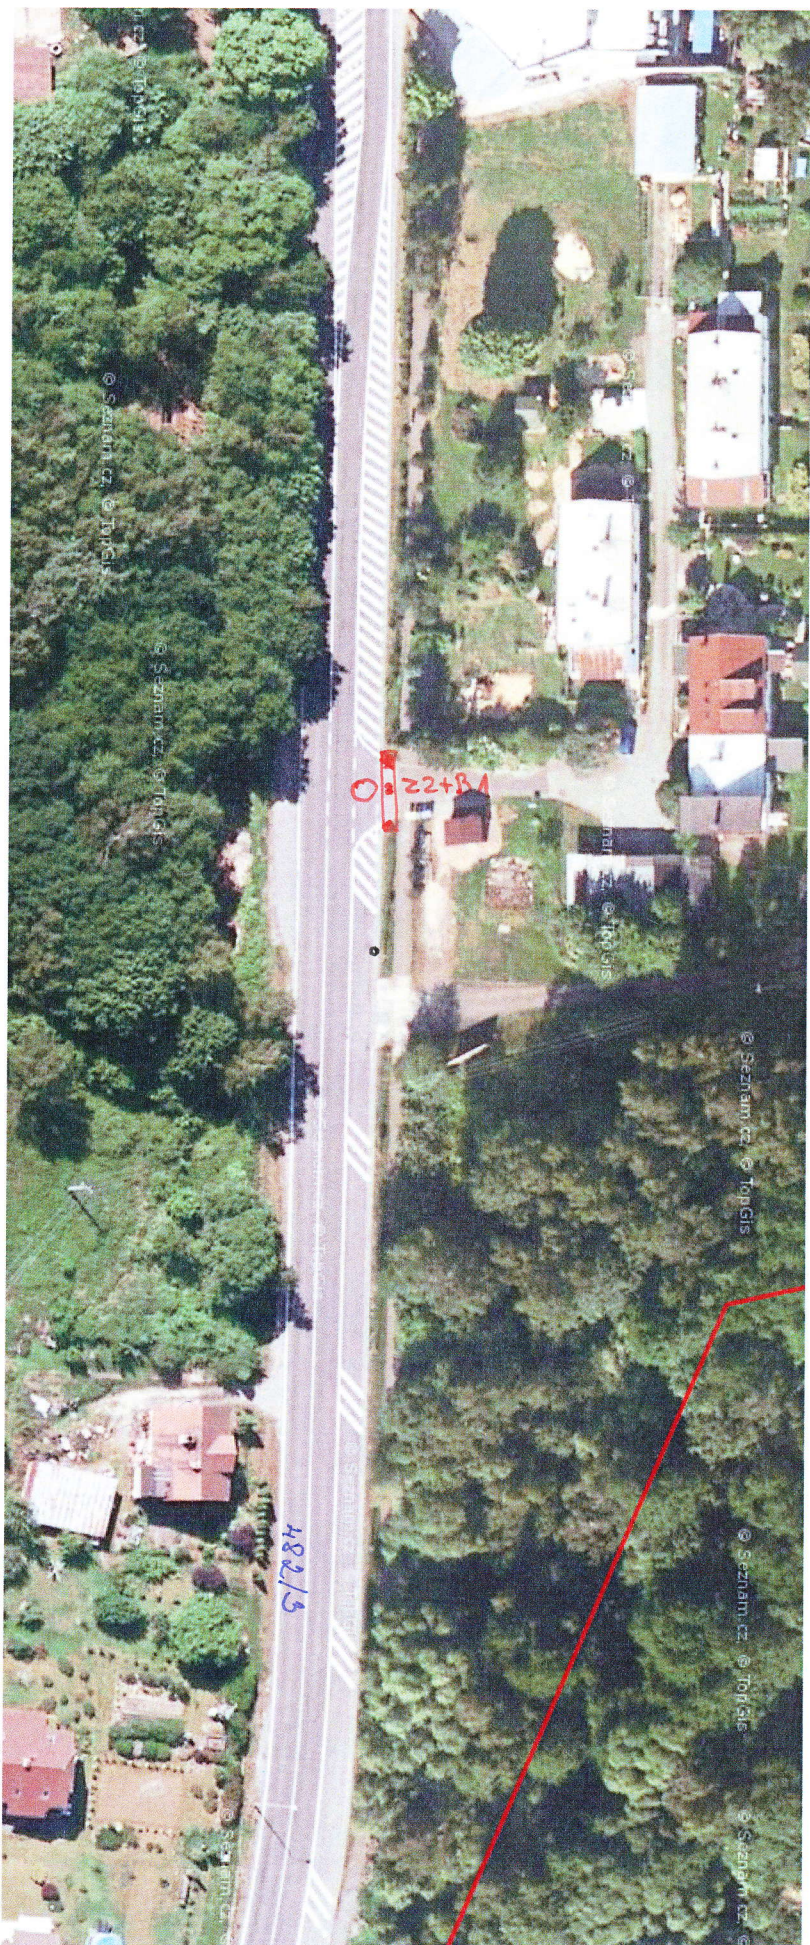

Handwritten signature in blue ink.

PRÍLOHA č. 1 k č.j.
MUCH 74223/2016
MĚSTSKÝ ÚŘAD CHEB
odbor stavební
a životního prostředí
31.8.2016 *Chib*