


Čísťená vstavka: 1/6 od konce mostu ev.č. 6-047F - za nadvaz. ev.č. 6-047G

Provozni ustanovení: km 161,725 - km 164,438 (2,7 km)




PER OSDP K. Vary
12.4.2017
16.5.2017
K. Vary

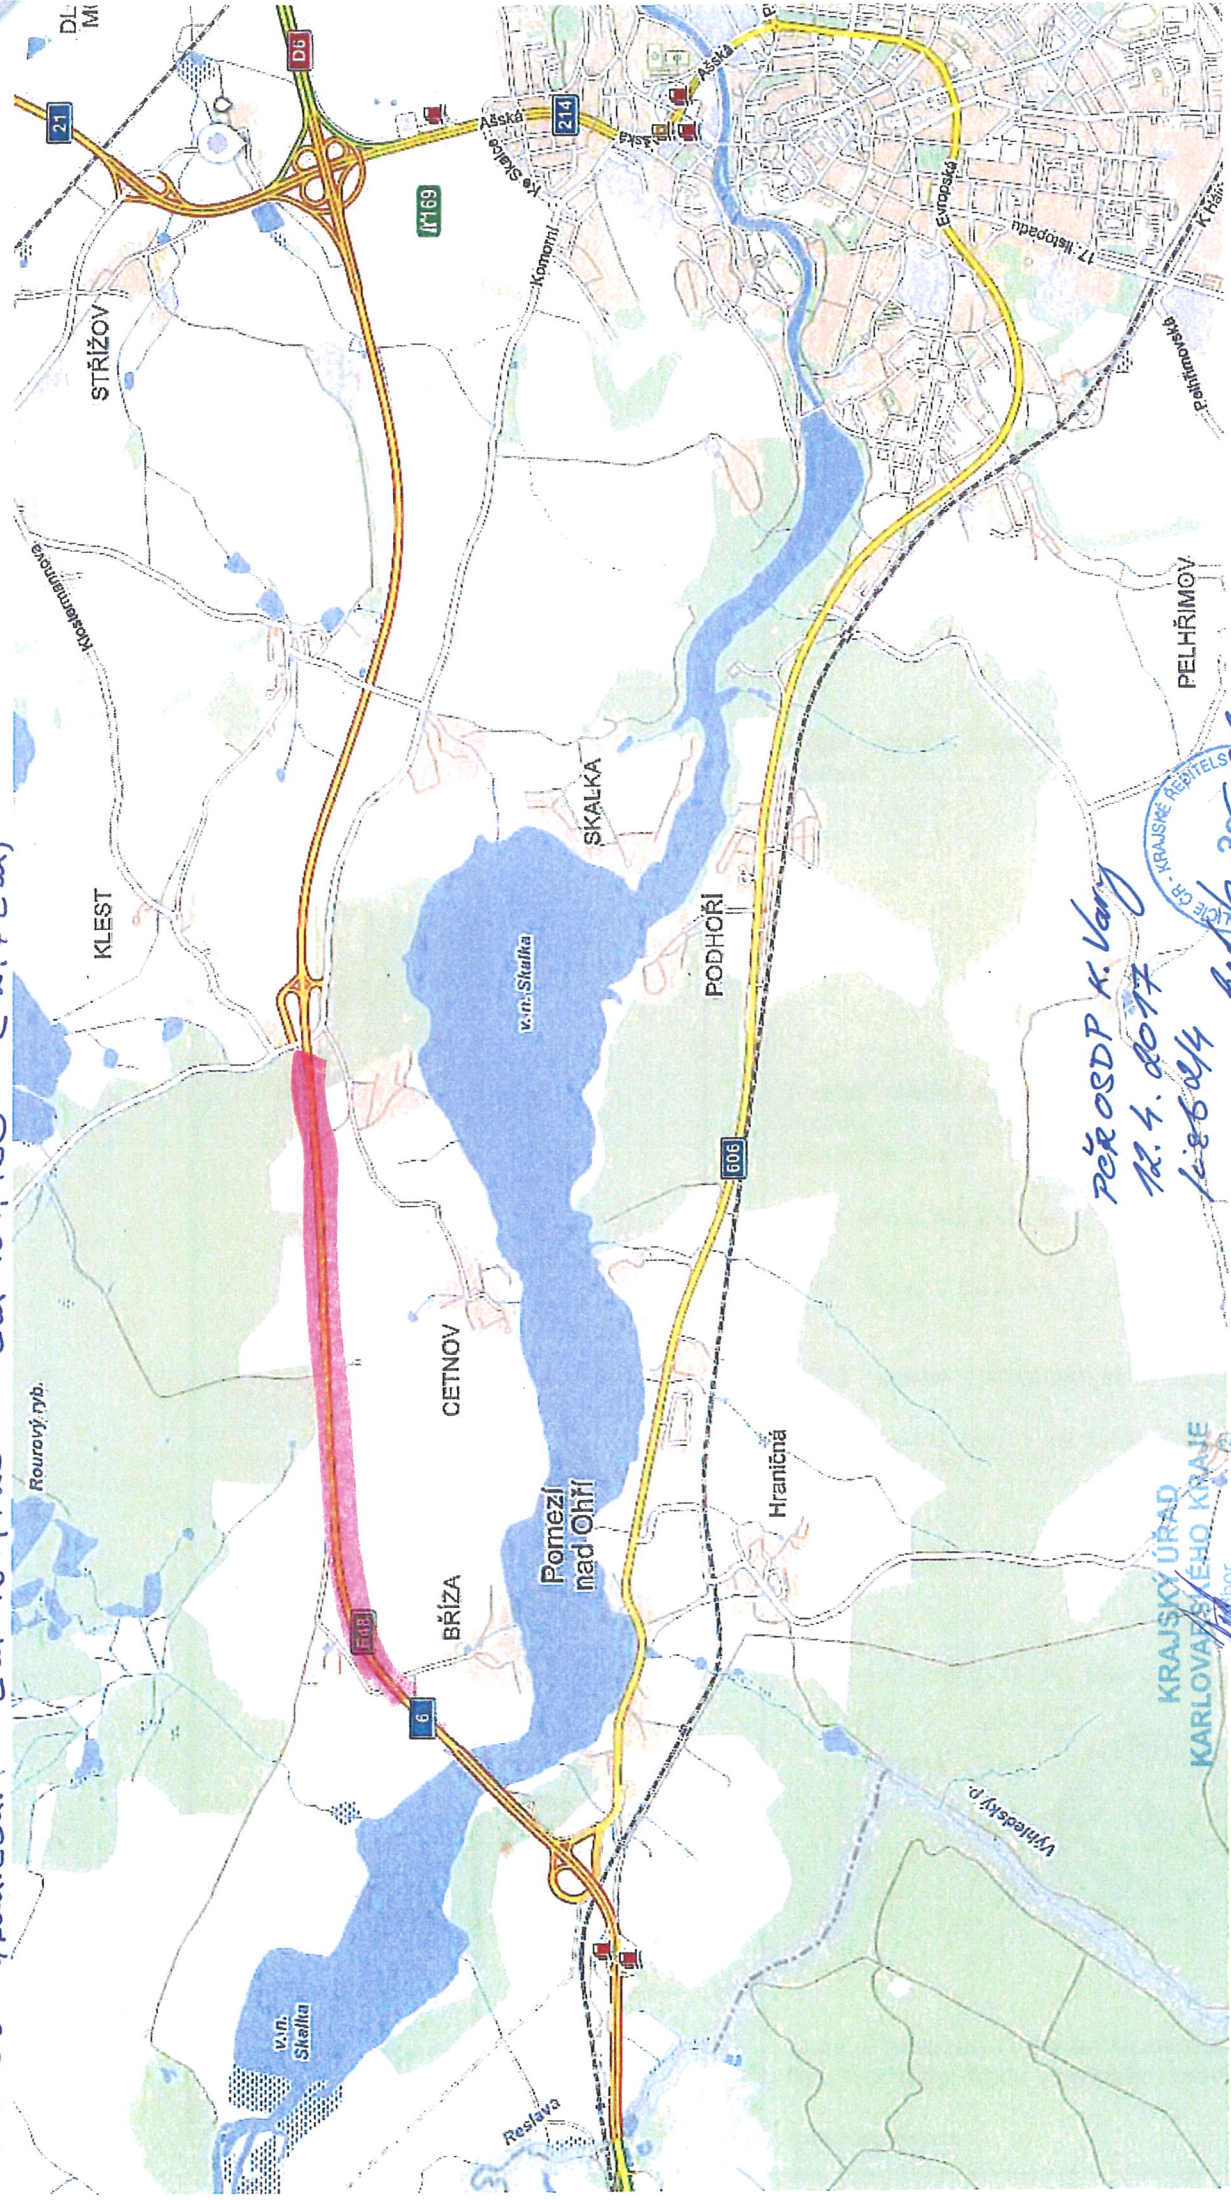

KRAJSKÝ ÚŘAD
KARLOVARSKÉHO KRAJE

dopravy a silničního hospodářství
SITUACNÍ PLÁNEK č. 1082/05/14
LIST 1/3 19.5.2017

řízení provozu poučenými pracovníky - v pracovní době

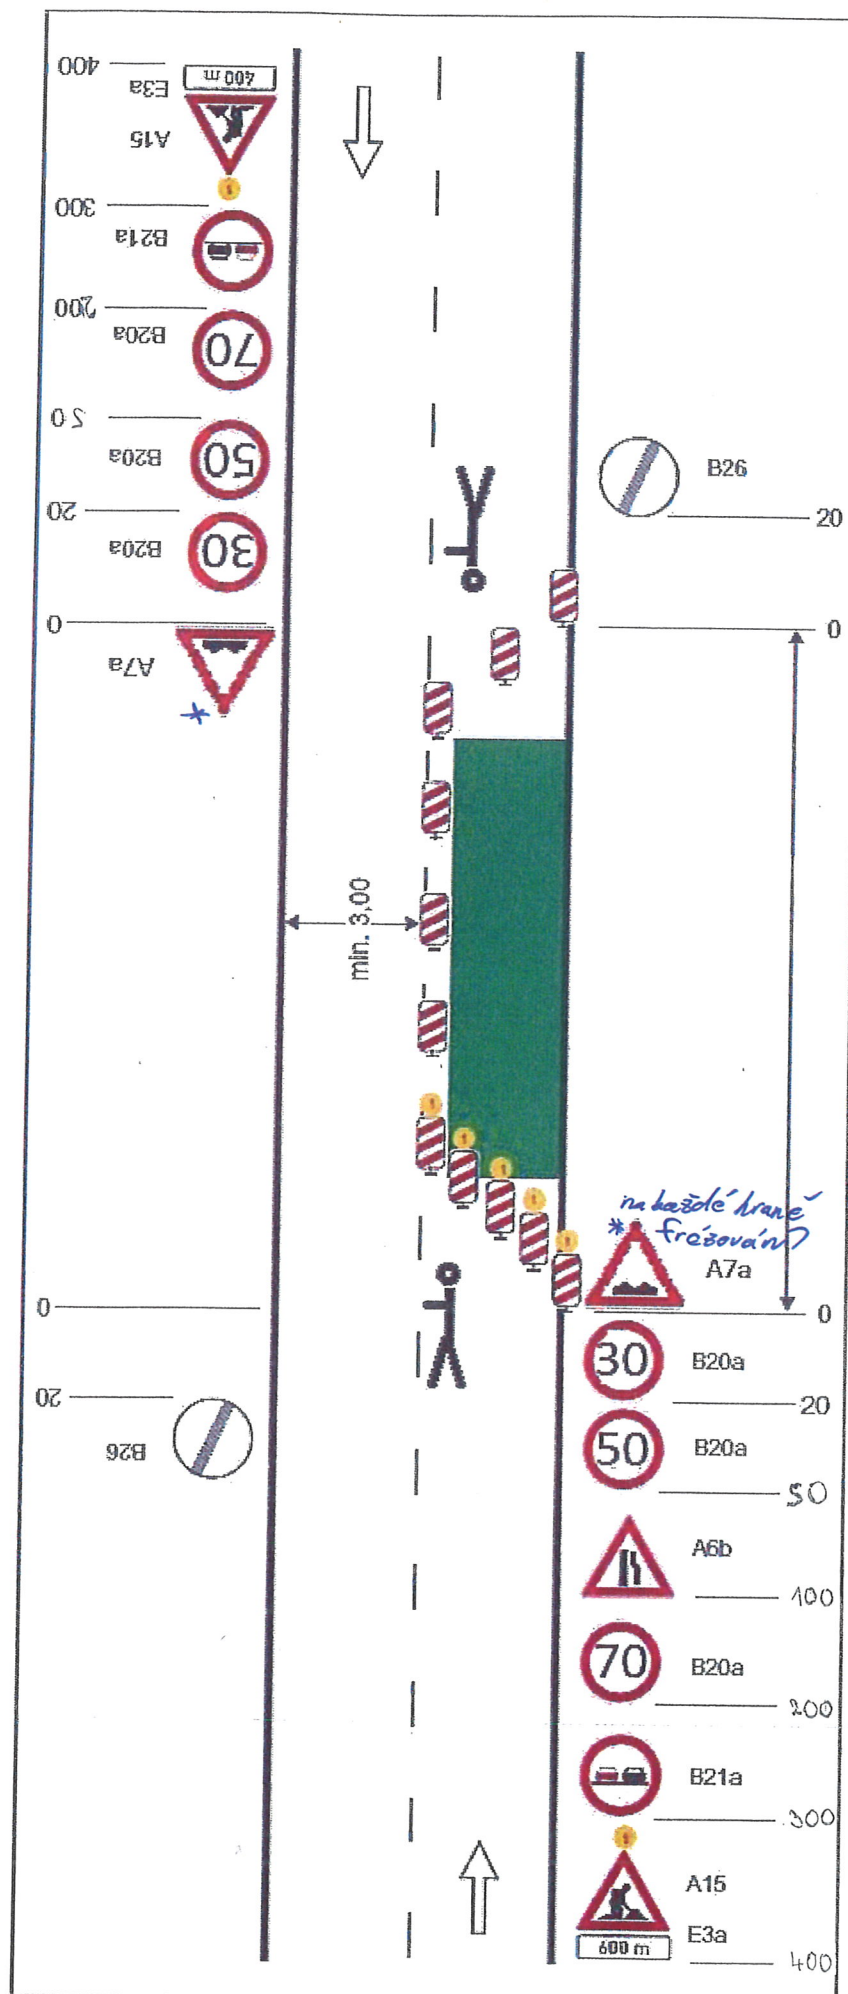

KRAJSKÝ ÚŘAD
KARLOVARSKÉHO KRAJE

dopravy a silničního hospodářství (2)

SITUACNÍ PŘÍKAZ 2.1082/DS/17
LIST 2/3 19.5.2017

příčná uzavěra jednostrannými směrovacími deskami

podélná uzavěra oboustrannými směrovacími deskami
odstup max. 20m

pro polohování 500m

pro frézování 80m

příčná uzavěra jednostrannými směrovacími deskami

výstražná světla typu 1 na každé směrovací desce


PŘÍKAZ OSDP K. Vary
12.4.2017
1:86 3/4



výstražné světlo typu 1 nebo značka umístěna na fluorescenčním podkladu, v protisměru shodně

vzdálenost v metrech

Označení pracovního místa po vyfrézování vozovky - mimo pracovní dobu

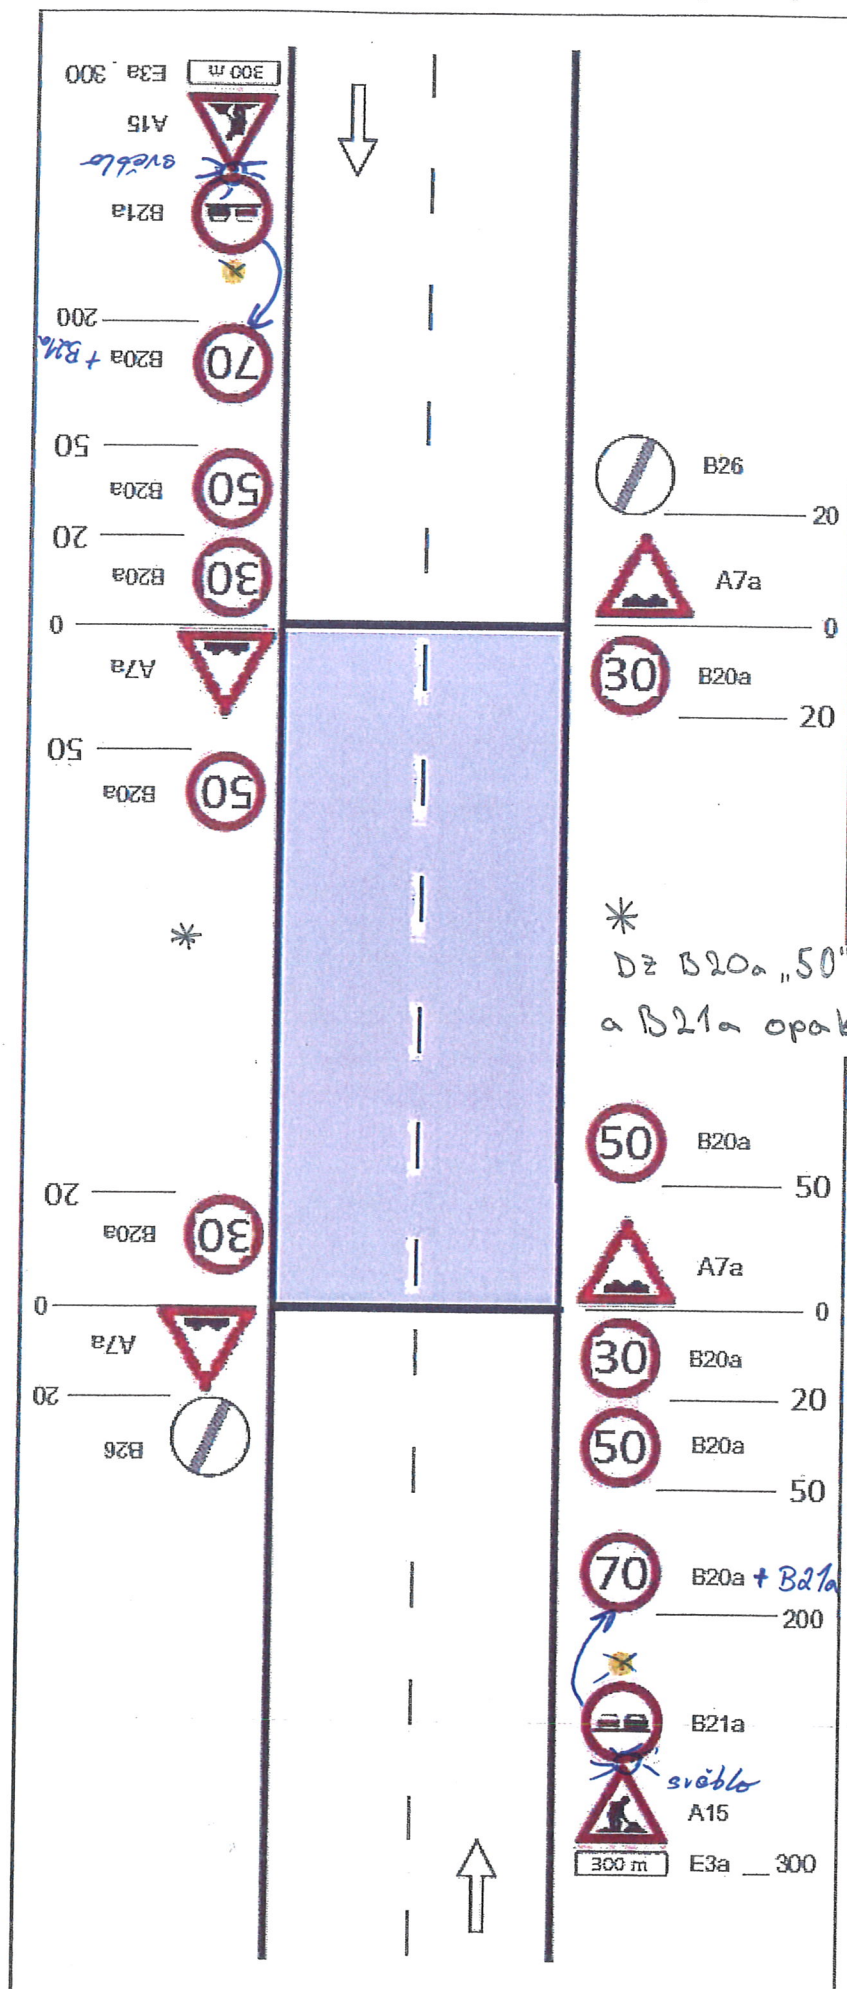

KRAJSKÝ ÚŘAD
KARLOVARSKÉHO KRAJE
odbor (2)
dopravy a silničního hospodářství

SITUACNÍ PLÁN 2.1082/OS/17
LST 3/3 19.5.2017

*
Dz B20a „50“
a B21a opakovat po 500 m

PČR OSDP K. Vary
12.4. 2017
1286 4/4



výstražné světlo typu 1 nebo značka umístěna na fluorescenčním podkladu, v protisměru shodně

vzdálenosti v metrech