


DIO – II/606

Vzorová situace - výstavba cyklostezky, chodníků, obrub

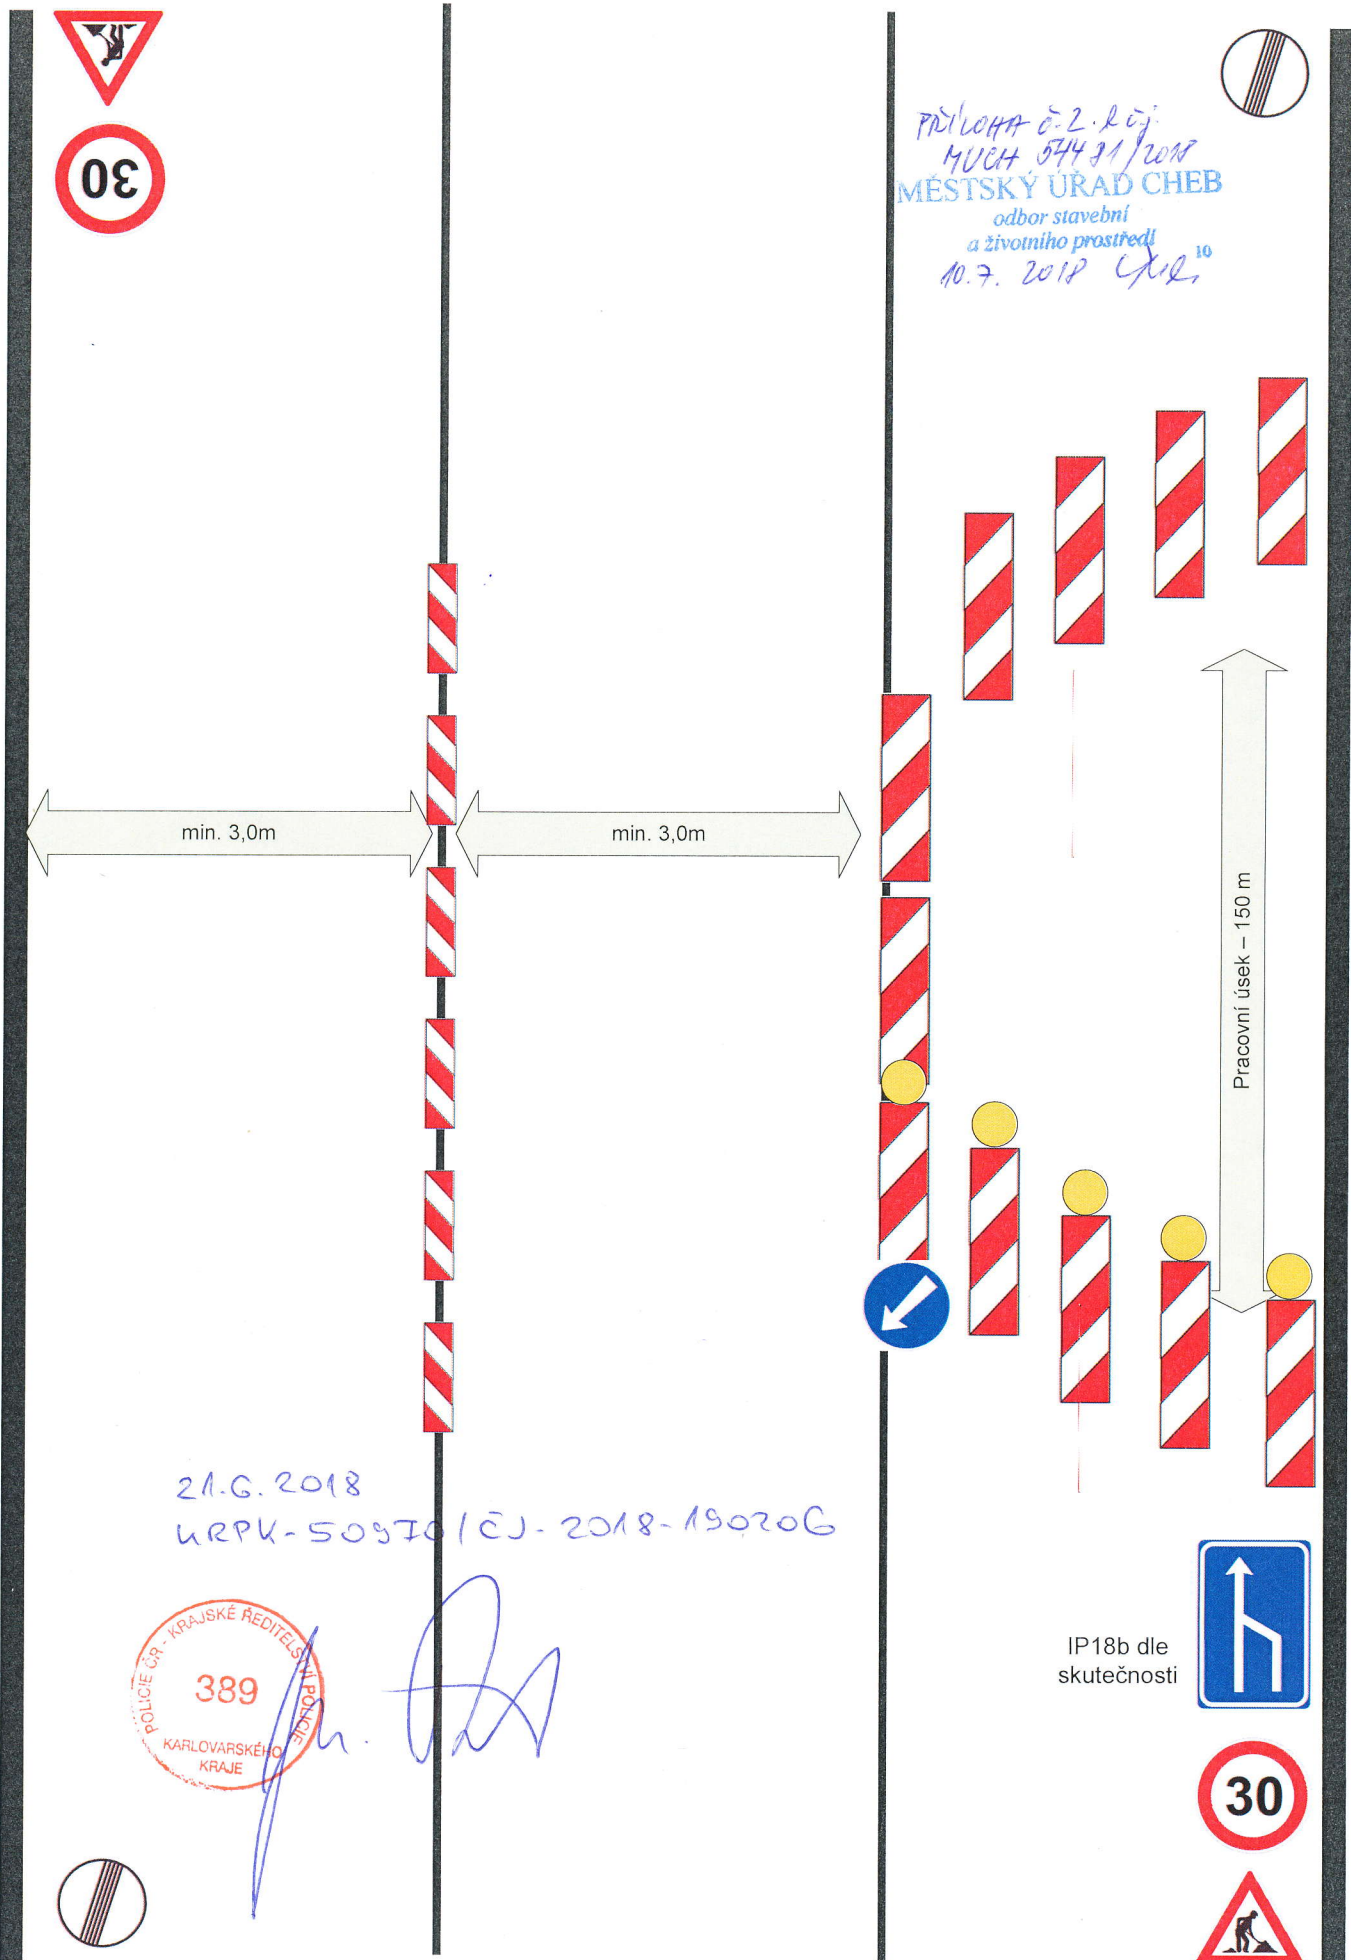

se