


DIO – II/606

Vzorová situace - výstavba cyklostezky, chodníků, obrub

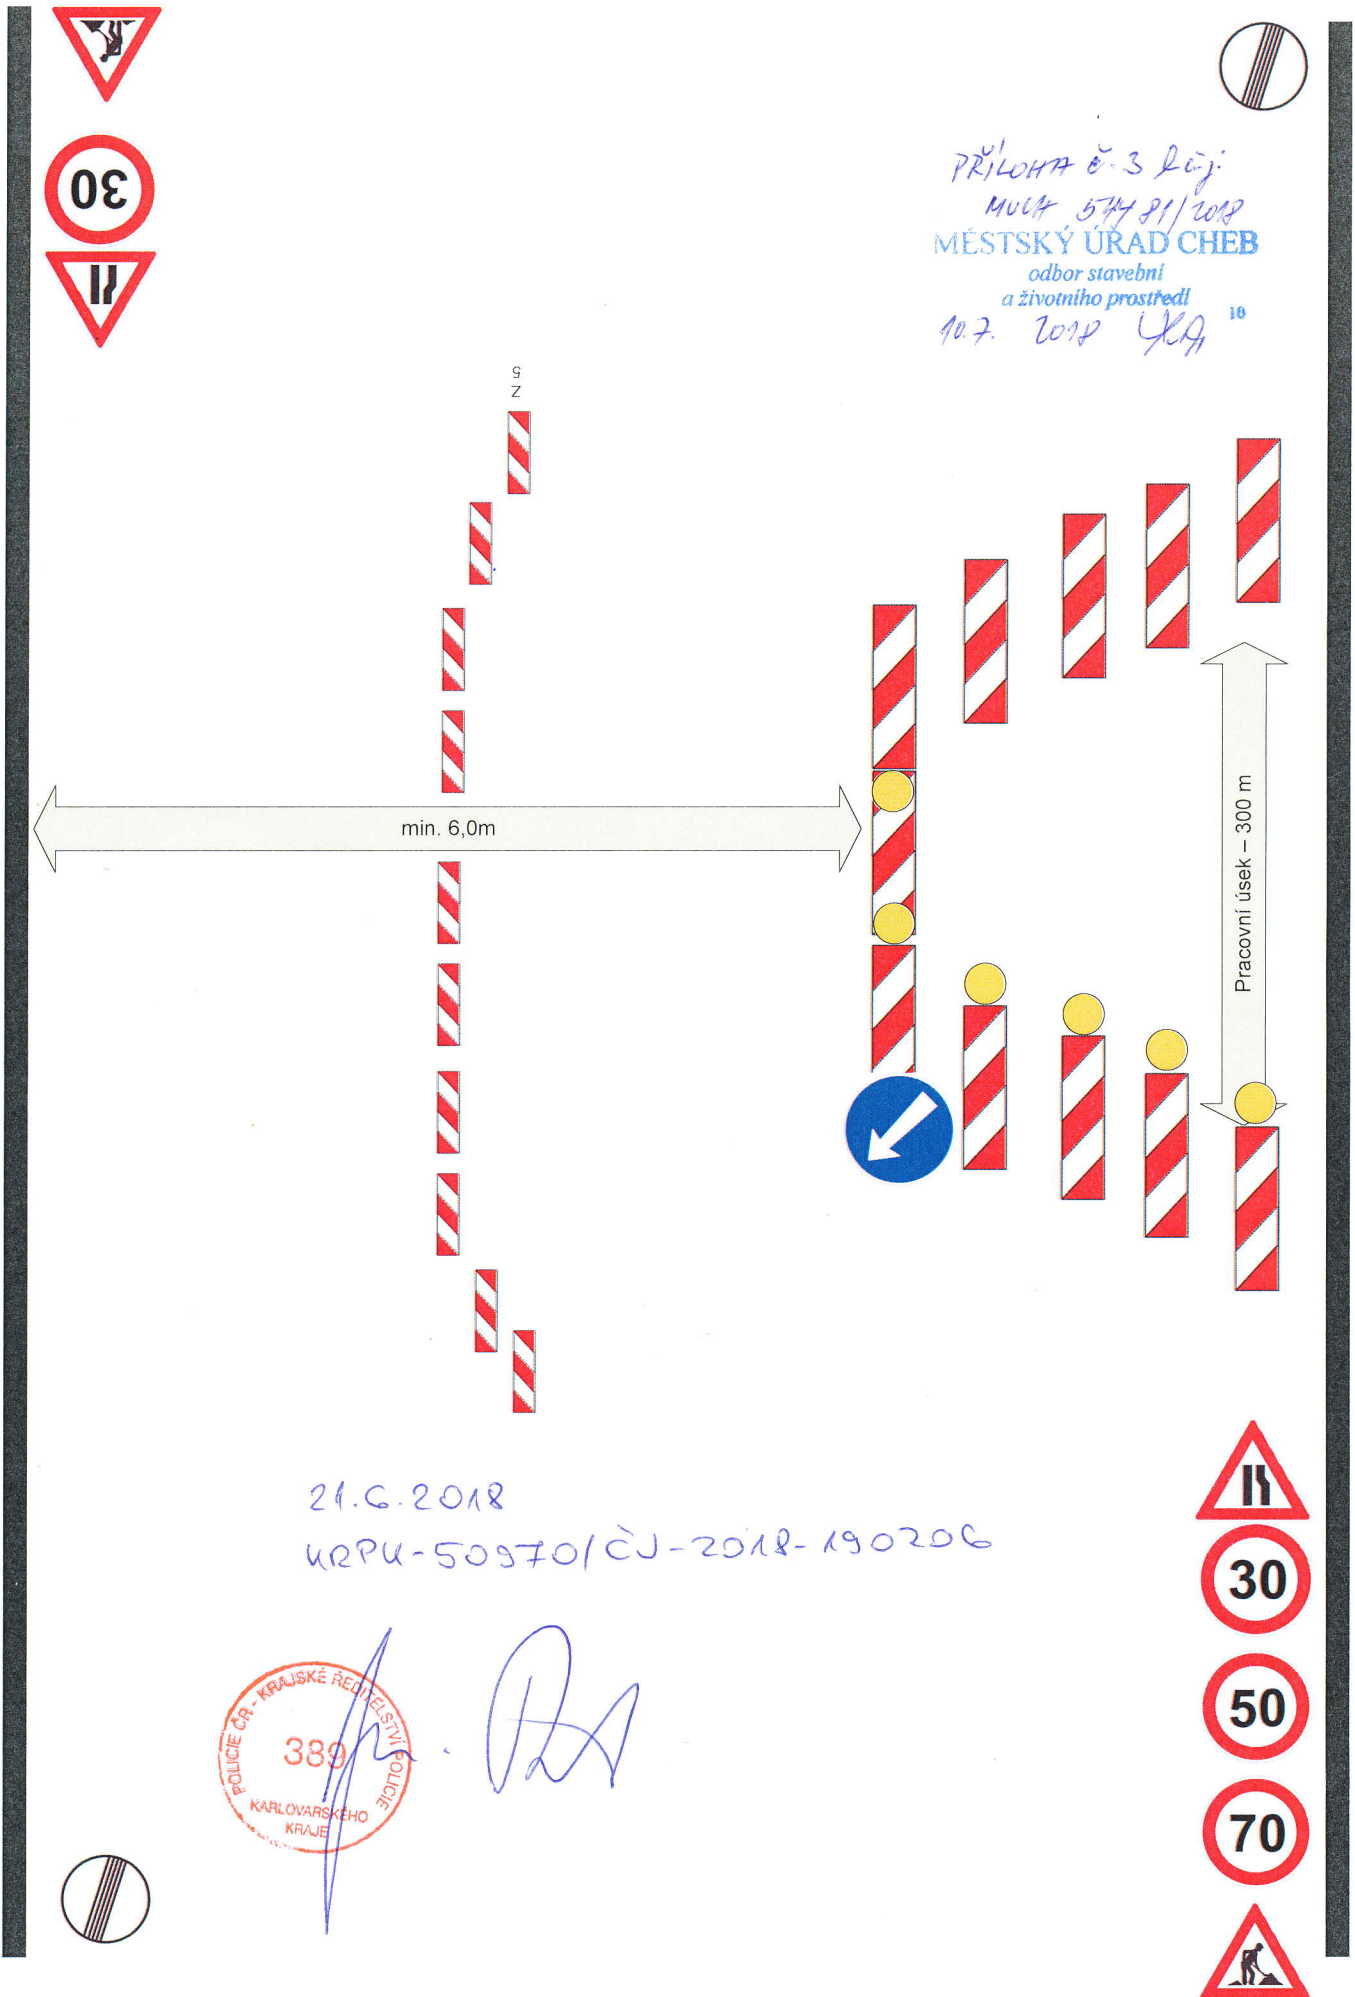

PRÍLOHA č. 3 k új:
MÚKA 574 81/2018
MĚSTSKÝ ÚRAD CHEB
odbor stavební
a životního prostředí
10.7. 2018 YKA 10

21.6.2018
KRPK-50970/ČJ-2018-190206

POLICIE ČR - KRAJSKÉ ŘEDITELSTVÍ POLICIE
389
KARLOVARSKÉHO KRAJE