

Městský úřad Cheb

odbor stavební a životního prostředí

nám. Krále Jiřího z Poděbrad 14, 350 20 Cheb

telefon: 354 440 521

Č.ú.: KB Cheb 19-528331/0100

Č.j: MUCH 55189/2017
Sp.Zn.: KSÚ 6166/2017
Sk.Zn.: 280.4/S5
Počet listů/příloh: 3/8
Vyřizuje: Petra Šmidová
smidova@cheb.cz

Cheb 05.09.2017

VEŘEJNÁ VYHLÁŠKA opatření obecné povahy

Stanovení místní úpravy provozu na pozemních komunikacích

Městský úřad Cheb, odbor stavební a životního prostředí, jako příslušný orgán státní správy ve věcech provozu na pozemních komunikacích podle § 124 odst. 6) a ustanovení § 77 odst. 1 písm. c) zákona č. 361/2000 Sb., o provozu na pozemních komunikacích a o změnách některých zákonů (zákon o silničním provozu), ve znění pozdějších předpisů (dále jen „zákon o silničním provozu“), na základě návrhu Krajské správy a údržby silnic Karlovarského kraje, příspěvkové organizace, IČ: 709 47 023, Cheská 282, 356 01 Sokolov, a po předchozím písemném vyjádření příslušného orgánu Policie ČR, kterým je Krajské ředitelství policie Karlovarského kraje, odbor služby dopravní policie, ze dne 21.06.2017 pod č.j.: KRPK-47581-1/ČJ-2017-190206, v návaznosti na ustanovení §§ části šestě zákona č. 500/2004 Sb., správní řád, ve znění pozdějších předpisů (dále jen „správní řád“), vydává toto opatření obecné povahy, kterým

stanoví místní úpravu provozu na pozemních komunikacích

spočívajici v:

- doplňení stávající dopravní značky IS 6b „Návěst před křižovatkou“ na silnici II. třídy č. 214 ve vzdálenosti 60 m před okružní křižovatkou se silnicí III. třídy č. 2141 ve směru jízdy do Chebu o symbol dopravní značky B 4 „Zákaz vjezdu nákladních automobilů“ s uvedením hodnoty nejvyšší povolené hmotnosti 12 tun doplněné o symbol dodatkové tabulky E 14 „TRANZIT“ – dle grafické přílohy č. 1,
- doplňení stávající dopravní značky IS 6b „Návěst před křižovatkou“ na silnici II. třídy č. 214 ve vzdálenosti 300 m před okružní křižovatkou se silnicí III. třídy č. 2141 ve směru jízdy od Hájů o symbol dopravní značky B 4 „Zákaz vjezdu nákladních automobilů“ s uvedením hodnoty nejvyšší povolené hmotnosti 12 tun doplněné o symbol dodatkové tabulky E 14 „TRANZIT“ – dle grafické přílohy č. 1,
- osazení dopravní značky B 4 „Zákaz vjezdu nákladních automobilů“ s uvedením hodnoty nejvyšší povolené hmotnosti 12 tun doplněné o dodatkovou tabulkou E 14 „TRANZIT“ a dodatkovou tabulkou E 3a s vyznačením vzdálenosti k místu, od kterého dopravní značka platí „130 m“ na silnici III. třídy č. 2141 ve vzdálenosti 10 m za okružní křižovatkou se silnicí II. třídy č. 214 ve směru jízdy do Chebu – dle grafické přílohy č. 1,
- osazení dopravní značky B 4 „Zákaz vjezdu nákladních automobilů“ s uvedením hodnoty nejvyšší povolené hmotnosti 12 tun doplněné o dodatkovou tabulkou E 14 „TRANZIT“ na silnici III. třídy č. 2141 ve vzdálenosti 140 m za okružní křižovatkou se silnicí II. třídy č. 214 ve směru jízdy do Chebu – dle grafické přílohy č. 1,
- trvalém doplnění stávající dopravní značky IS 6b „Návěst před křižovatkou“ na silnici II. třídy č. 214 ve vzdálenosti 250 m před okružní křižovatkou se silnicí III. třídy č. 2143 ve směru jízdy od Svatého Kříže o symbol dopravní značky B 4 „Zákaz vjezdu nákladních automobilů“ doplněné o symbol dodatkové tabulky E 5 s uvedením hodnoty nejvyšší povolené hmotnosti 4 tun – dle grafické přílohy č. 2,
- trvalém doplnění stávající dopravní značky IS 6b „Návěst před křižovatkou“ na silnici III. třídy č. 2143 ve vzdálenosti 250 m před okružní křižovatkou se silnicí II. třídy č. 214 ve směru jízdy od Slapan o symbol dopravní značky B 4 „Zákaz vjezdu nákladních automobilů“ doplněné o symbol dodatkové tabulky E 5 s uvedením hodnoty nejvyšší povolené hmotnosti 4 tun – dle grafické přílohy č. 2,
- trvalém osazení dopravní značky B 4 „Zákaz vjezdu nákladních automobilů“ doplněné o dodatkovou tabulkou

E 5 s uvedením hodnoty nejvyšší povolené hmotnosti 4 tun a dodatkovou tabulkou E 13 s textem „MIMO DOPRAVNÍ OBSLUHY“ na silnici III. třídy č. 2143 ve vzdálenosti 40 m za okružní křižovatkou se silnicí II. třídy č. 214 ve směru jízdy do Hájů – dle grafické přílohy č. 2,

- trvalém osazení dopravní značky B 4 „Zákaz vjezdu nákladních automobilů“ doplněné o dodatkovou tabulkou E 5 s uvedením hodnoty nejvyšší povolené hmotnosti 4 tun a dodatkovou tabulkou E 13 s textem „MIMO DOPRAVNÍ OBSLUHY“ na silnici III. třídy č. 2143 (ul. Zemědělská) v prostoru mezi křižovatkou s ulicí K Hájům a křižovatkou s ulicí Blanická ve směru jízdy do Hájů – dle grafické přílohy č. 2,
- doplňení stávající dopravní značky IP 19 „Řadicí pruhu“ na silnici II. třídy č. 214 ve vzdálenosti 105 m před křižovatkou se silnicí III. třídy č. 2148 (ul. Podhradská) ve směru jízdy od Svatého Kříže o symbol dopravní značky B 4 „Zákaz vjezdu nákladních automobilů“ s uvedením hodnoty nejvyšší povolené hmotnosti 12 tun doplněné o symbol dodatkové tabulky E 14 „TRANZIT“ – dle grafické přílohy č. 3,
- osazení dopravní značky B 4 „Zákaz vjezdu nákladních automobilů“ s uvedením hodnoty nejvyšší povolené hmotnosti 12 tun doplněné o dodatkovou tabulkou E 14 „TRANZIT“ a dodatkovou tabulkou E 7b „Směrová šípka pro odbočení (vpravo)“ na silnici II. třídy č. 214 ve vzdálenosti 110 m před křižovatkou se silnicí III. třídy č. 2144 (ul. Na Návrsí) ve směru jízdy na Svatý Kříž – dle grafické přílohy č. 3,
- osazení dopravní značky B 4 „Zákaz vjezdu nákladních automobilů“ s uvedením hodnoty nejvyšší povolené hmotnosti 12 tun doplněné o dodatkovou tabulkou E 14 „TRANZIT“ na silnici III. třídy č. 2144 (ul. Na Návrsí) ve vzdálenosti 20 m za křižovatkou se silnicí II. třídy č. 214 ve směru jízdy do Chebu – dle grafické přílohy č. 3,
- odstranění dopravní značky B 4 „Zákaz vjezdu nákladních automobilů“ doplněné o dodatkovou tabulkou E 13 s textem „MIMO DOPRAVNÍ OBSLUHY“ na silnici III. třídy č. 2144 (ul. Na Návrsí) ve vzdálenosti 45 m za křižovatkou se silnicí II. třídy č. 214 ve směru jízdy do Chebu – dle grafické přílohy č. 3,
- nahrazení symbolu dopravní značky IJ 2 „NEMOCNICE“ na stávající dopravní značce IS 6b „Návěst před křižovatkou“ na silnici II. třídy č. 214 (ul. Maškov) ve vzdálenosti 325 m před okružní křižovatkou se silnicí III. třídy č. 2149 ve směru jízdy od Svatého Kříže symbol dopravní značky B 4 „Zákaz vjezdu nákladních automobilů“ s uvedením hodnoty nejvyšší povolené hmotnosti 12 tun doplněné o symbol dodatkové tabulky E 14 „TRANZIT“ – dle grafické přílohy č. 4,
- nahrazení symbolu dopravní značky IJ 2 „NEMOCNICE“ na stávající dopravní značce IS 6b „Návěst před křižovatkou“ na silnici II. třídy č. 214 (ul. Nižntagilská) ve vzdálenosti 360 m před okružní křižovatkou se silnicí III. třídy č. 2149 ve směru jízdy na Svatý Kříž symbol dopravní značky B 4 „Zákaz vjezdu nákladních automobilů“ s uvedením hodnoty nejvyšší povolené hmotnosti 12 tun doplněné o symbol dodatkové tabulky E 14 „TRANZIT“ – dle grafické přílohy č. 4,
- nahrazení symbolu dopravní značky IJ 2 „NEMOCNICE“ na stávající dopravní značce IS 6b „Návěst před křižovatkou“ na silnici III. třídy č. 2149 ve vzdálenosti 310 m před okružní křižovatkou se silnicí II. třídy č. 214 ve směru jízdy od Horních Dvorů symbol dopravní značky B 4 „Zákaz vjezdu nákladních automobilů“ s uvedením hodnoty nejvyšší povolené hmotnosti 12 tun doplněné o symbol dodatkové tabulky E 14 „TRANZIT“ – dle grafické přílohy č. 4,
- osazení dopravní značky B 4 „Zákaz vjezdu nákladních automobilů“ s uvedením hodnoty nejvyšší povolené hmotnosti 12 tun doplněné o dodatkovou tabulkou E 14 „TRANZIT“ na silnici III. třídy č. 2149 (ul. Vrázova) ve vzdálenosti 10 m za okružní křižovatkou se silnicí II. třídy č. 214 ve směru jízdy do Chebu – dle grafické přílohy č. 4,
- doplňení stávající dopravní značky IS 6b „Návěst před křižovatkou“ na silnici II. třídy č. 214 (ul. Ke Hřbitovu) ve vzdálenosti 195 m před křižovatkou se silnicí II. třídy č. 606 (ul. Pražská) ve směru jízdy od Svatého Kříže o symbol dopravní značky B 4 „Zákaz vjezdu nákladních automobilů“ s uvedením hodnoty nejvyšší povolené hmotnosti 12 tun doplněné o symbol dodatkové tabulky E 14 „TRANZIT“ – dle grafické přílohy č. 5,
- doplňení stávající dopravní značky IS 6b „Návěst před křižovatkou“ na silnici II. třídy č. 606 (ul. Pražská) ve vzdálenosti 210 m před křižovatkou se silnicí II. třídy č. 214 (ul. Ke Hřbitovu) ve směru jízdy do Chebu o symbol dopravní značky B 4 „Zákaz vjezdu nákladních automobilů“ s uvedením hodnoty nejvyšší povolené hmotnosti 12 tun doplněné o symbol dodatkové tabulky E 14 „TRANZIT“ – dle grafické přílohy č. 5,
- osazení dopravní značky B 4 „Zákaz vjezdu nákladních automobilů“ s uvedením hodnoty nejvyšší povolené hmotnosti 12 tun doplněné o dodatkovou tabulkou E 14 „TRANZIT“ a dodatkovou tabulkou E 3a s vyznačením vzdálenosti k místu, od kterého dopravní značka platí „1500 m“ na silnici II. třídy č. 606 ve vzdálenosti 30 m za křižovatkou se silnicí II. třídy č. 214 (ul. Ke Hřbitovu) ve směru jízdy do Chebu – dle grafické přílohy č. 5,
- osazení dopravní značky B 4 „Zákaz vjezdu nákladních automobilů“ s uvedením hodnoty nejvyšší povolené hmotnosti 12 tun doplněné o dodatkovou tabulkou E 14 „TRANZIT“ na silnici II. třídy č. 606 ve vzdálenosti 25 m za křižovatkou se silnicí I. třídy č. 6 ve směru jízdy do Pomezi nad Ohří – dle grafické přílohy č. 6,
- odstranění dopravní značky B 4 „Zákaz vjezdu nákladních automobilů“ na silnici II. třídy č. 606 ve vzdálenosti 130 m před křižovatkou se silnicí I. třídy č. 6 ve směru jízdy do Pomezi nad Ohří – dle grafické přílohy č. 6,
- odstranění dopravní značky P 1 „Křižovatka s vedlejší pozemní komunikací“ doplněné o dodatkovou tabulkou E 2b „Tvar křižovatky“ na silnici II. třídy č. 606 ve vzdálenosti 105 m před křižovatkou se silnicí I. třídy č. 6

- ve směru jízdy od Pomezi nad Ohří – dle grafické přílohy č. 6,
24. osazení dopravní značky P 1 „Křížovatka s vedlejší pozemní komunikací“ na silnici II. třídy č. 606 ve vzdálenosti 100 m před křížovatkou se silnicí I. třídy č. 6 ve směru jízdy od Pomezi nad Ohří – dle grafické přílohy č. 6,
 25. odstranění dopravní značky B 4 „Zákaz vjezdu nákladních automobilů“ doplněné o dodatkovou tabulkou E 3a s vyznačením vzdálenosti k místu, od kterého dopravní značka platí „6 km“ na silnici II. třídy č. 606 ve vzdálenosti 40 m za křížovatkou se silnicí III. třídy č. 2143 ve směru jízdy od Pomezi nad Ohří – dle grafické přílohy č. 6,
 26. osazení dopravní značky B 4 „Zákaz vjezdu nákladních automobilů“ s uvedením hodnoty nejvyšší povolené hmotnosti 12 tun doplněné o dodatkovou tabulkou E 14 „TRANZIT“ a dodatkovou tabulkou E 3a s vyznačením vzdálenosti k místu, od kterého dopravní značka platí „300 m“ na silnici II. třídy č. 214 (ul. Ašská) ve vzdálenosti 300 m před křížovatkou se silnicí III. třídy č. 21320 (ul. Ke Skalce) ve směru jízdy od Františkových Lázní – dle grafické přílohy č. 7,
 27. osazení dvou dopravních značek B 4 „Zákaz vjezdu nákladních automobilů“ s uvedením hodnoty nejvyšší povolené hmotnosti 12 tun doplněné o dodatkovou tabulkou E 14 „TRANZIT“ na silnici II. třídy č. 214 (ul. Ašská) ve vzdálenosti 10 m za křížovatkou se silnicí III. třídy č. 21320 (ul. Ke Skalce) ve směru jízdy od Františkových Lázní – dle grafické přílohy č. 7,
 28. osazení dopravní značky C 2c „Přikázaný směr jízdy vlevo“ doplněné o dodatkovou tabulkou E 9 „Druh vozidla“ s vyznačením symbolu nákladního automobilu a uvedením hodnoty nejvyšší povolené hmotnosti 12 tun a dodatkovou tabulkou E 14 „TRANZIT“ na silnici III. třídy č. 21320 (ul. Ke Skalce) ve vzdálenosti 60 m před křížovatkou se silnicí II. třídy č. 214 (ul. Ašská) ve směru jízdy od Libě – dle grafické přílohy č. 7,
 29. osazení dopravní značky C 2b „Přikázaný směr jízdy vpravo“ doplněné o dodatkovou tabulkou E 9 „Druh vozidla“ s vyznačením symbolu nákladního automobilu a uvedením hodnoty nejvyšší povolené hmotnosti 12 tun a dodatkovou tabulkou E 14 „TRANZIT“ na silnici II. třídy č. 606 (ul. Pražská) ve vzdálenosti 140 m před křížovatkou se silnicí III. třídy č. 21226 (ul. Truhlářská) ve směru jízdy do centra – dle grafické přílohy č. 8,
 30. odstranění dopravní značky B 28 „Zákaz zastavění“ na silnici II. třídy č. 606 ve vzdálenosti 17 m za křížovatkou se silnicí III. třídy č. 21226 (ul. Truhlářská) ve směru jízdy do centra – dle grafické přílohy č. 8,
 31. osazení dopravní značky B 4 „Zákaz vjezdu nákladních automobilů“ s uvedením hodnoty nejvyšší povolené hmotnosti 12 tun doplněné o dodatkovou tabulkou E 14 „TRANZIT“ na silnici II. třídy č. 606 ve vzdálenosti 17 m za křížovatkou se silnicí III. třídy č. 21226 (ul. Truhlářská) ve směru jízdy do centra – dle grafické přílohy č. 8,
 32. osazení dopravní značky C 2c „Přikázaný směr jízdy vlevo“ doplněné o dodatkovou tabulkou E 9 „Druh vozidla“ s vyznačením symbolu nákladního automobilu a uvedením hodnoty nejvyšší povolené hmotnosti 12 tun a dodatkovou tabulkou E 14 „TRANZIT“ na silnici III. třídy č. 21226 (ul. Truhlářská) ve vzdálenosti 52 m před křížovatkou se silnicí II. třídy č. 606 (ul. Pražská) – dle grafické přílohy č. 8,
 33. osazení dopravní značky C 2c „Přikázaný směr jízdy vlevo“ doplněné o dodatkovou tabulkou E 9 „Druh vozidla“ s vyznačením symbolu nákladního automobilu a uvedením hodnoty nejvyšší povolené hmotnosti 12 tun a dodatkovou tabulkou E 14 „TRANZIT“ na silnici III. třídy č. 21226 (ul. Truhlářská) ve vzdálenosti 145 m před křížovatkou se silnicí II. třídy č. 606 (ul. Pražská) – dle grafické přílohy č. 8,
 34. osazení dopravní značky C 2b „Přikázaný směr jízdy vpravo“ doplněné o dodatkovou tabulkou E 9 „Druh vozidla“ s vyznačením symbolu nákladního automobilu a uvedením hodnoty nejvyšší povolené hmotnosti 12 tun a dodatkovou tabulkou E 14 „TRANZIT“ na silnici III. třídy č. 21226 (ul. Truhlářská) ve vzdálenosti 70 m za křížovatkou se silnicí II. třídy č. 606 (ul. Pražská) – dle grafické přílohy č. 8.

Důvod: zamezení průjezdu tranzitní nákladní dopravy městem Cheb a obci Pomezi nad Ohří.

Termín: trvale od nabytí účinnosti tohoto opatření obecné povahy

Velikost dopravního značení: základní rozměrová řada

Podmínky:

1. Osazení dopravního značení bude provedeno v souladu s ustanoveními zákona o silničním provozu a vyhlášky MD č. 294/2015 Sb., kterou se provádějí pravidla provozu na pozemních komunikacích, a bude splňovat požadavky ČSN EN 12899-1 „Stálé svískly dopravní značení“ za využití TP č. 65 (Zásady pro dopravní značení na pozemních komunikacích, 2.vydání) schválených MD ČR pod č.j. 532/2013-120-STSP/1.
2. Instalaci dopravního značení provede odborně způsobilá právnická nebo fyzická osoba dle grafických příloh, které budou tvořit nedilnou součást opatření obecné povahy, způsobem, který nebude bránit provádění běžné údržby pozemní komunikace. Instalaci nových dopravních značek nesmí dojít (v zorném poli řidiče) k zakrytí stávajících dopravních značek.
3. Stanovení dopravního značení nenahrazuje povolení, stanovisko, posouzení, případně jiné opatření dotčeného správního úřadu vyžadované zvláštními předpisy.

Městský úřad Cheb, odbor stavební a životního prostředí, si vyhrazuje právo toto stanovení změnit nebo doplnit, pokud si to vyžádá veřejný záměr.

Odůvodnění

Městský úřad Cheb, odbor stavební a životního prostředí, jako příslušný orgán státní správy ve věcech provozu na pozemních komunikacích podle § 124 odst. 6) a ustanovení § 77 odst. 1 písm. c) zákona o silničním provozu obdržel dne 26.06.2017 návrh Krajské správy a úřády silnic Karlovarského kraje, příspěvkové organizace, IČ: 709 47 023, Chebská 282, 356 01 Sokolov, na stanovení místní úpravy provozu na pozemních komunikacích spočívající v doplnění stávajících dopravních značek a osazení nových dopravních značek na pozemních komunikacích v majetkově správě Krajské správy a úřády silnic Karlovarského kraje, příspěvkové organizace (na silnici II. třídy č. 214, na silnici III. třídy č. 2141, na silnici III. třídy č. 2143, na silnici III. třídy č. 2144, na silnici III. třídy č. 2149, na silnici III. třídy č. 21226, na silnici III. třídy č. 21230, na silnici II. třídy č. 606) tak, aby následně bylo zamezeno průjezdu tranzitní nákladní dopravy městem Cheb a obci Pomezi nad Ohří.

V souladu s ustanovením § 77 odst. 2 písm. b) zákona o silničním provozu bylo k návrhu na stanovení místní úpravy provozu na pozemních komunikacích, na silnici II. třídy č. 214, na silnici III. třídy č. 2141, na silnici III. třídy č. 2143, na silnici III. třídy č. 2144, na silnici III. třídy č. 2149, na silnici III. třídy č. 21226, na silnici III. třídy č. 21230 a na silnici II. třídy č. 606, doloženo stanovisko dotčeného orgánu, kterým je při stanovení místní a přechodné úpravy provozu na pozemních komunikacích policie, jde-li o silnice, místní komunikace a veřejně přístupné účelové komunikace. Krajské ředitelství policie Karlovarského kraje, odbor služby dopravní policie, jako příslušný dotčený orgán při stanovení místní úpravy provozu na silnicích, místních komunikacích a veřejně přístupných účelových komunikacích ve svém stanovisku č.j.: KRPK-47581-1/ČJ-2017-190206 ze dne 21.06.2017 souhlasí s předloženým návrhem místní úpravy provozu spočívajícím v omezení průjezdu tranzitní nákladní dopravy městem Cheb a obci Pomezi nad Ohří.

Městský úřad Cheb, odbor stavební a životního prostředí, oznámil veřejnou vyhlášku pod č.j. MUCH 59527/2017 ze dne 12.07.2017 v souladu s ustanovením § 172 správního řádu navrh opatření obecné povahy a výzvu k uplatnění připomínek nebo námitek ve lhůtě 30 dnů ode dne zveřejnění veřejné vyhlášky tak, že pisemnost vyvěsil na úřední desce Městského úřadu Cheb ve dnech 17.07.2017 – 31.08.2017 a stejně tak i způsobem umožňujícím dálkový přístup. Patnáctým dnem po vyvěšení na úřední desce správního orgánu, který pisemnost doručuje, se pisemnost považuje za doručenou (zveřejněnou). Žádné oprávněné připominky ani námitky nebyly ve stanovené lhůtě uplatněny. Návrh opatření obecné povahy byl v souladu s ustanovením § 77 odst. 5 zákona o silničním provozu zveřejněn na úřední desce obecního úřadu v obci, jejíž správního obvodu se opatření obecné povahy týká (Obec Pomezi nad Ohří).


Poučení

Podle § 173 odst. 2 správního řádu proti opatření obecné povahy nelze podat opravný prostředek. Podle § 174 odst. 2 správního řádu lze soulad opatření obecné povahy posoudit v přezkumném řízení. Usnesení o zahájení přezkumného řízení lze vydat do 3 let od účinnosti opatření obecné povahy. Opatření obecné povahy se doručuje veřejnou vyhláškou podle § 25 správního řádu. Tento dokument musí být vyvěšen na úřední desce správního orgánu, který pisemnost doručuje a současně zveřejněn způsobem umožňujícím dálkový přístup. V souladu s ustanovením § 173 odst. 1 správního řádu nabývá opatření obecné povahy účinnosti patnáctým dnem po dni vyvěšení veřejné vyhlášky.

Vztahuje-li se stanovení místní úpravy provozu na pozemních komunikacích k provozu v zastaveném území dotčené obce, opatření obecné povahy se v souladu s ustanovením § 173 odst. 1 správního řádu a § 77 odst. 5 zákona o silničním provozu zveřejní i na úředních deskách obecních úřadů v obcích, jejichž správních obvodů se opatření obecné povahy týká (Obec Pomezi nad Ohří).

„OTISK RAZÍTKA“

Ing. Jaroslav Šinka v.r.
vedoucí odboru stavební a životního prostředí

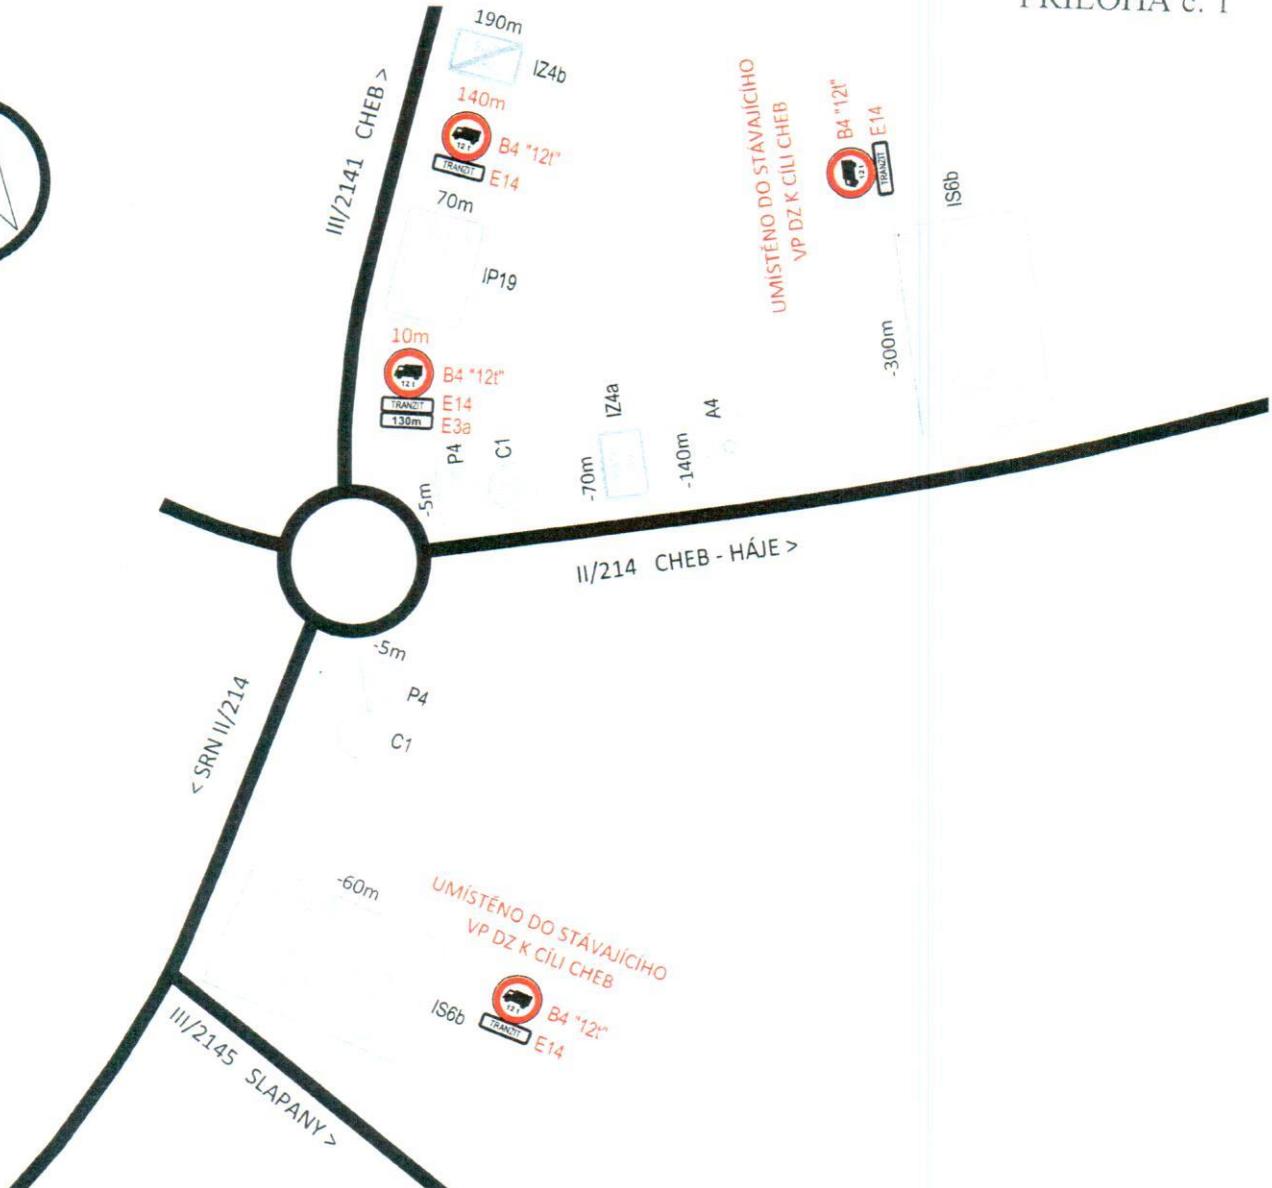

POZN.: UVEDENÉ VZDÁLENOSTI JSOU VŽDY MĚŘENY OD HRANY KŘIŽOVATKY



ing. Martin Haueisen
projektová činnost ve výstavbě

Vypracoval:

Ing. Martin Haueisen

Podpis:

office: Sídelní 159/1, CZ - 350 02 Cheb
mobil: 00 420 605 031 348
email: info@mhprojekt.cz
ID datové schránky: efacu6d

Příloha č. 1 k dílu
MÚČR 55189/2017
MĚSTSKÝ URAD CHEB
odbor stavební
u životního prostředí
5.9.2017 Žeb
10

Zodpovědný projektant:

Ing. Martin Haueisen

Podpis:

Generální projektant:

Krajská správa a údržba silnic KK p.o., IČO: 709 47 023

Odiskutorováno:

12/2016

Objednatele:

Chebská 282, CZ - 356 04 Sokolov

Datum:

2016-59

Místo stavby:

okres Cheb, Karlovarský kraj

Číslo zakázky:

12/2016

Název akce:

**Návrh svislého dopravního značení
zamezujícího průjezd nákladní tranzitní
dopravy nad 12t městem Cheb**

Poloopisný systém:

stanovení

Stavební část:

Stupeň:

DZ


Stavební objekt:

Výškový systém:

DZ.3

Příloha:

Číslo přílohy: **Paré číslo.**

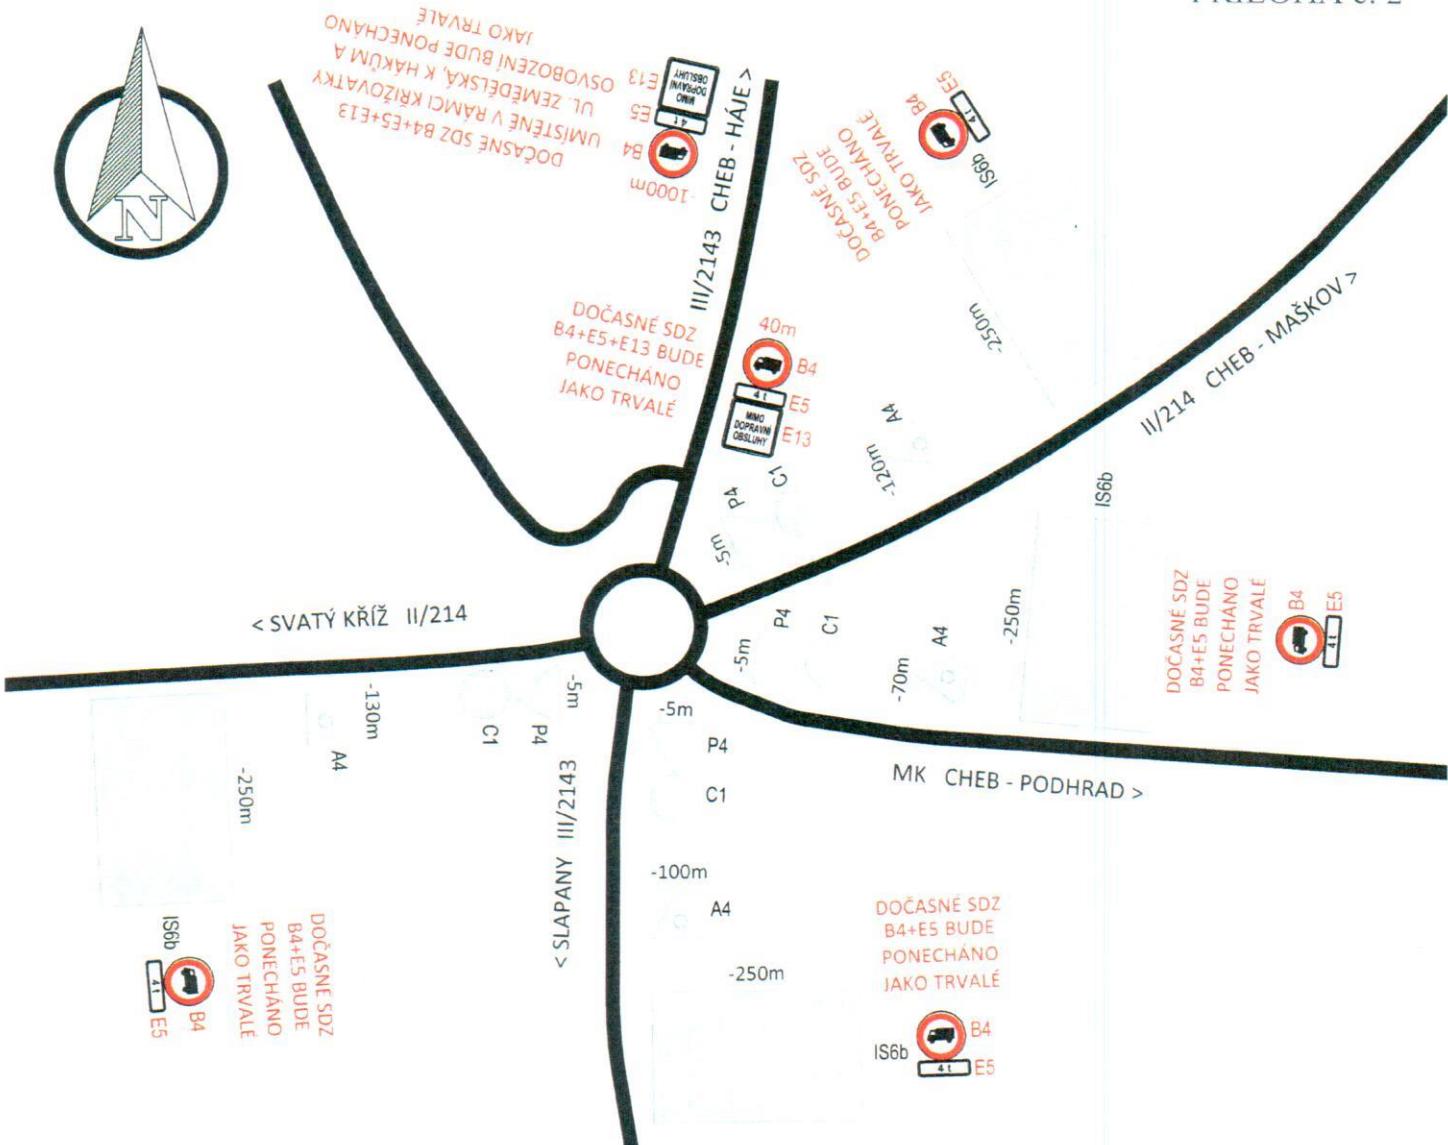

POZN.: UVEDENÉ VZDÁLENOSTI JSOU VŽDY MĚŘENY OD HRANY KŘÍŽOVATKY

POZN.: UL. ZEMĚDĚLSKÁ A SLAPANSKÁ JSOU BUDOUCÍMI MK. JEDNÁ SE O PRŮJEZD OBYTNOU ČTVRTÍ, PROTO JE VHODNÉ PONECHAT TOTO ŘEŠENÍ JAKO TRVALÉ.

MH	ing. Martin Haueisen projektová činnost ve výstavbě	office: Sládkova 159/1, ČZE - 350 02 Cheb mobil: 00 420 605 031 348 email: info@mhpprojekt.cz ID datové schránky: efacuba
Vypracoval:	Ing. Martin Haueisen	Podpis:
Zodpovědný projektant:	Ing. Martin Haueisen	Podpis:
Generální projektant:	Podpis:	Otisk autorizačního razítka:
Objednatel:	Krajská správa a údržba silnic KK p.o., IČO: 709 47 023 Chebská 282, CZE - 356 04 Sokolov	Datum: 12/2016
Místo stavby:	okres Cheb, Karlovarský kraj	Číslo zakázky: 2016-59
Název akce:	Návrh svislého dopravního značení zamezujícího průjezd nákladní tranzitní dopravy nad 12t městem Cheb	Pořadopisný systém:
Stavební část:		Výškový systém:
Stavební objekt:		stanovení DZ
Příloha:	2 - Křižovatka silnic II/214 a III/2143, Cheb – Háje	Stupeň: Měřítko: DZ.4 Číslo přílohy: Pare číslo:



POZN.: UVEDENÉ VZDÁLENOSTI JSOU VŽDY MĚŘENY OD HRANY KŘIŽOVATKY



ing. Martin Haueisen
projektová činnost ve výstavbě

Office: Sladkova 159/1, CZE - 350 02 Cheb
mob: 00 420 605 031 348
email: info@mhprojekt.cz
ID datové schránky: efacuad

PŘÍLOHA č.3 k oříšku
MUCH 55129/2017
MĚSTSKÝ ÚRAD CHEB
odbor stavební
a životního prostředí
5.9.2017 řešení
18

Vypracoval:

Ing. Martin Haueisen

Podpis:

Zodpovědný projektant:

Ing. Martin Haueisen

Podpis:

Generální projektant:

Krajská správa a údržba silnic KK p.o., IČO: 709 47 023

Otisk autorizačního razítka:

Datum: 12/2016

Objednatele:

Chebská 282, CZE - 356 04 Sokolov

Číslo zakázky: 2016-59

Místo stavby:

okres Cheb, Karlovarský kraj

Pohledopisný systém:

Název akce:

**Návrh svíslého dopravního značení
zamezujícího průjezd nákladní tranzitní
dopravy nad 12t městem Cheb**

stanovení

DZ

Stavební část:

3 - Křižovatka silnic II/214 a III/2144, Cheb

Stupeň:


Měřítko:

DZ.5

Číslo přílohy: Paré číslo:


Příloha:

– Švédský vrch

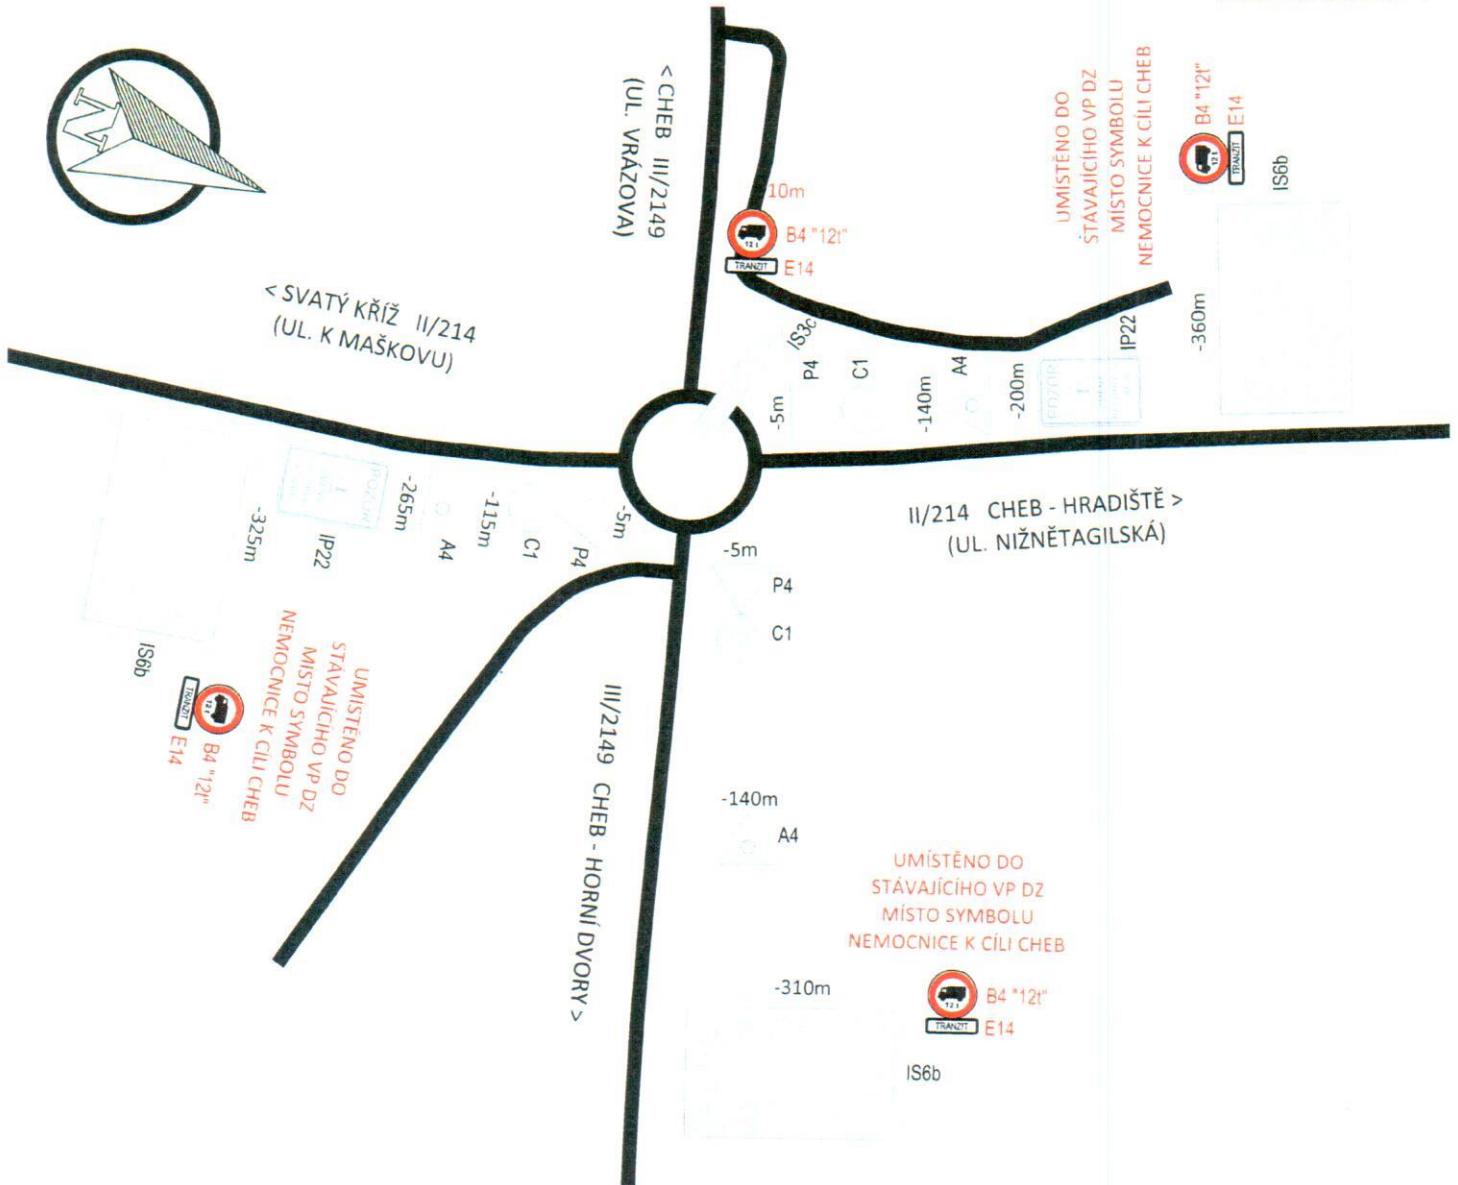


POZN.: UVEDENÉ VZDÁLENOSTI JSOU VŽDY MĚŘENY OD HRANY KŘÍŽOVATKY

mh	ing. Martin Haueisen projektová činnost ve výstavbě	office: Sladkova 159/1, CZE - 350 02 Cheb mob: 00 420 605 031 348 email: info@mprojeekt.cz ID datové schránky: ef4eved
Vypracoval:	Ing. Martin Haueisen	Podpis: <i>Príloha č. 4 k b7j 44455189/2017 MĚSTSKÝ ÚRAD CHEB odbor stavební a životního prostředí 5.9.2017 J.H.</i>
Zodpovědný projektant:	Ing. Martin Haueisen	Podpis: <i>10</i>
Generální projektant:	Krajská správa a údržba silnic KK p.o., IČO: 709 47 023	Otisk autorizačního razítka:
Objednatele:	Chebská 282, CZE - 356 04 Sokolov	Datum: 12/2016
Místo stavby:	okres Cheb, Karlovarský kraj	Číslo zakázky: 2016-59
Název akce:	Návrh svislého dopravního značení zamezujícího průjezd nákladní tranzitní dopravy nad 12t městem Cheb	Paločopisný systém:
Stavební část:		Výškový systém:
Stavební objekt:		stanovení
Příloha:	4 - Křížovatka silnic II/214 a III/2149, Cheb – Maškov	Stupeň: DZ
		Měřítko:
		DZ.6
		Číslo přílohy: 1 Paré číslo:

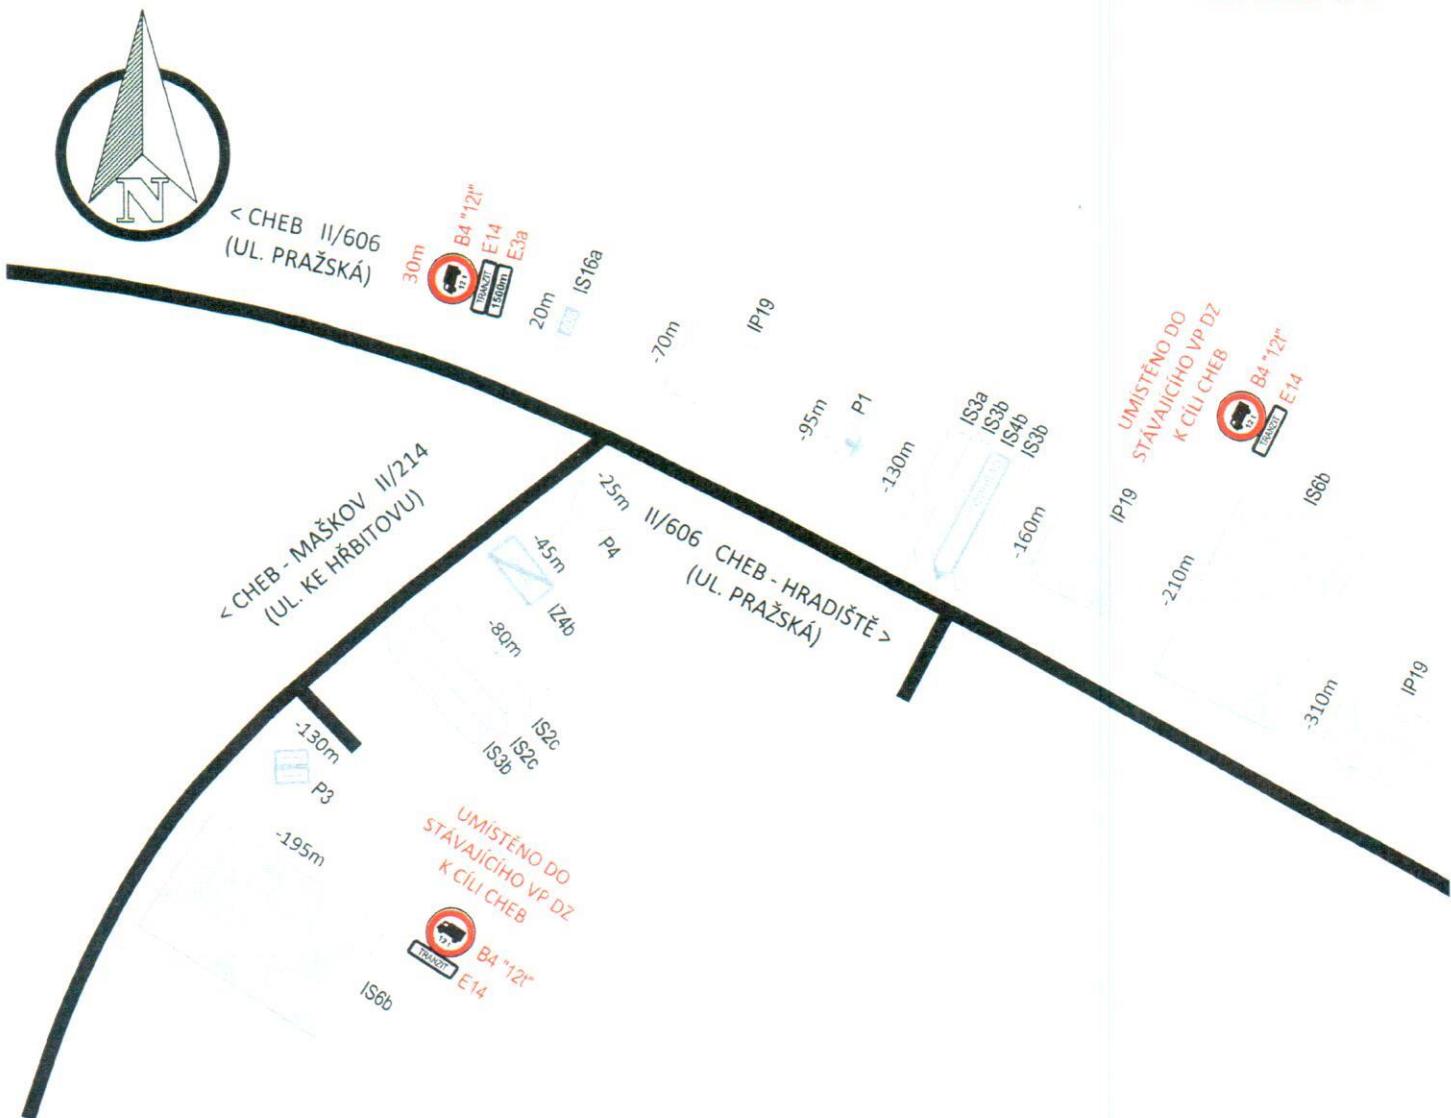


POZN.: UVEDENÉ VZDÁLENOSTI JSOU VŽDY MĚŘENY OD HRANY KŘIŽOVATKY

ing. Martin Haueisen	projektová činnost ve výstavbě	office: Širokova 159/1, CZE - 350 02 Cheb mob: 00 420 605 031 348 email: info@mprojeekt.cz ID datové schránky: dfaugd Příloha č. 5 k o. kvrt 55.109/2017
Vypracoval: Zodpovědný projektant:	Ing. Martin Haueisen	Podpis: MĚSTSKÝ URAD CHEB odbor stavební a životního prostředí 5.9.2017
Generální projektant: Objednatele: Místo stavby:	Krajská správa a údržba silnic KK p.o., IČO: 709 47 023 Chebská 282, CZE - 356 04 Sokolov okres Cheb, Karlovarský kraj	Podpis: Otisk autorizačního razítka: Datum: 12/2016 Číslo zakázky: 2016-59 Počehopisný systém: Výškový systém: Stanovení Stupeň: DZ Měřítko: DZ.7
Název akce: Stavební část: Stavební objekt: Příloha:	Návrh svislého dopravního značení zamezujícího průjezd nákladní tranzitní dopravy nad 12t městem Cheb	Číslo přílohy: Paré číslo:
5 - Křižovatka silnic II/214 a II/606, Cheb – Hradiště		

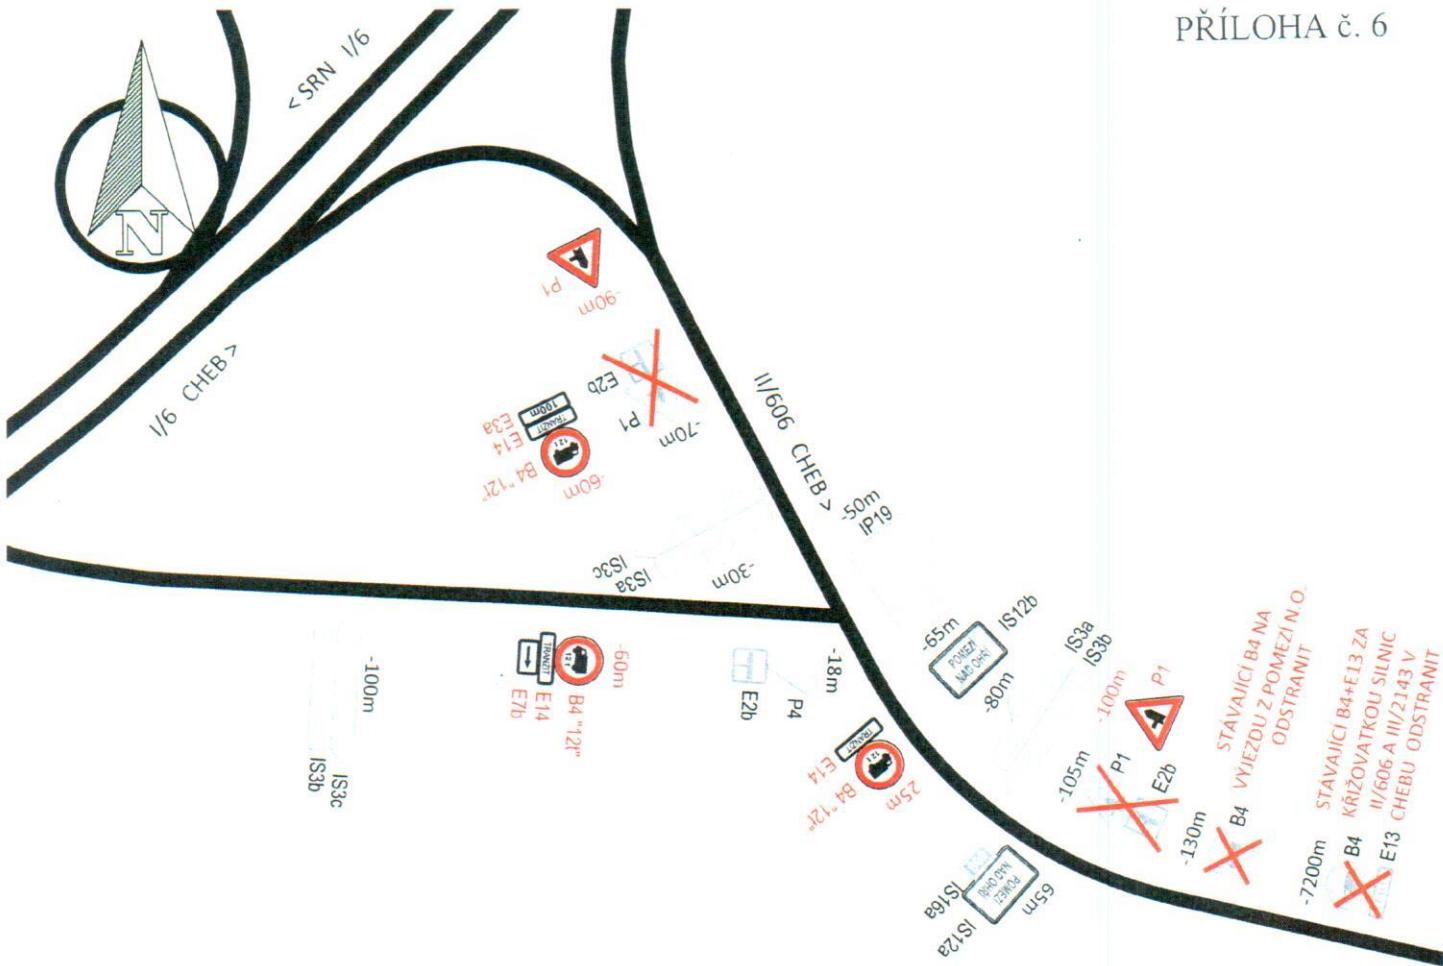


POZN.: UVEDENÉ VZDÁLENOSTI JSOU VŽDY MĚŘENY OD HRANY KŘÍŽOVATKY

MH	ing. Martin Haueisen projektová činnost ve výstavbě	office: Štadlova 159/1, CZE - 350 02 Cheb mob: 00 420 605 031 348 email: info@mhprojektcz ID datove schranky: efacu6d
Vypracoval:	Ing. Martin Haueisen	Podpis:
Zodpovědný projektant:	Ing. Martin Haueisen	Podpis:
Generální projektant:	Podpis:	Otisk autorizačního razítka:
Objednatel:	Krajská správa a údržba silnic KK p.o., IČO: 709 47 023 Chebská 282, CZE - 356 04 Sokolov	Datum: 12/2016
Místo stavby:	okres Cheb, Karlovarský kraj	Číslo zakázky: 2016-59
Název akce:	Návrh svislého dopravního značení zamezujícího průjezd nákladní tranzitní dopravy nad 12t městem Cheb	
Stavební část:	stanovení	
Stavební objekt:	DZ	
Príloha:	DZ.8	
	Číslo přílohy:	Paré číslo:

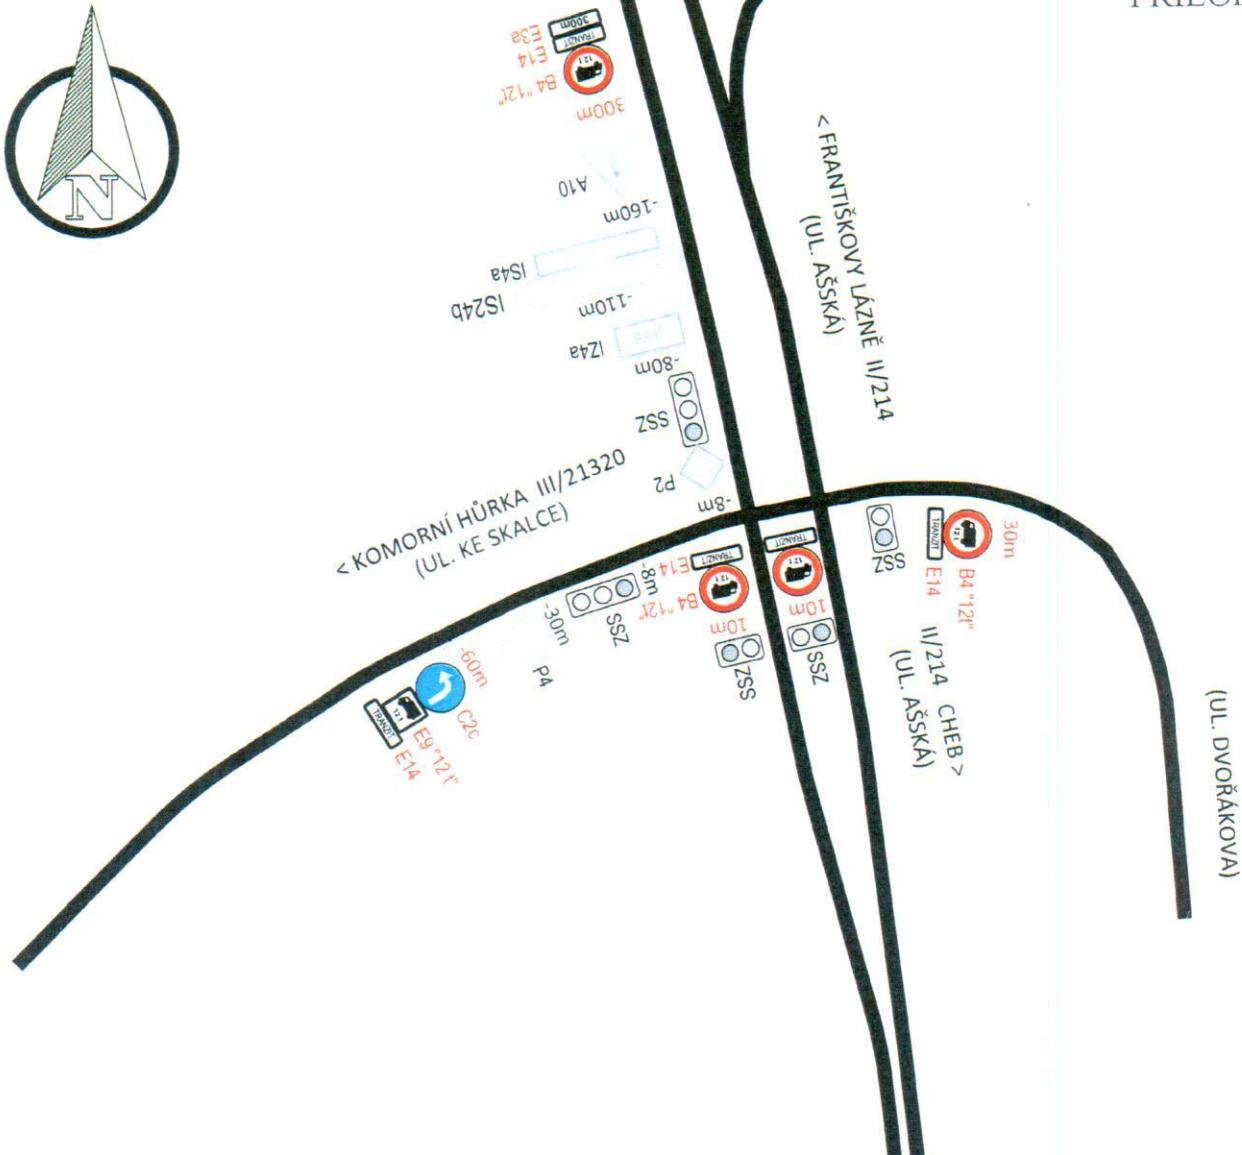

POZN.: UVEDENÉ VZDÁLENOSTI JSOU VŽDY MĚŘENY OD HRANY KŘIŽOVATKY

ing. Martin Haueisen	projektová činnost ve výstavbě	office: Šídkova 139/1, CZ 350 02 Cheb mob: 00 420 605 031 348 email: info@mhpprojekt.cz ID dátové schránky: efacu6d
Vypracoval:	Ing. Martin Haueisen	Podpis:
Zodpovědný projektant:	Ing. Martin Haueisen	Podpis:
Generální projektant:	Krajská správa a údržba silnic KK p.o., IČO: 709 47 023	Podpis:
Objednatel:	Chebská 282, CZ - 356 04 Sokolov	
Místo stavby:	okres Cheb, Karlovarský kraj	
Název akce:	Návrh svislého dopravního značení zamezujícího průjezd nákladní tranzitní dopravy nad 12t městem Cheb	
Stavební část:		
Stavební objekt:		
Příloha:		
Příloha č. 7 k o.		
MUCH 55/189/2017		
MĚSTSKÝ URAD CHEB		
odbor stavební		
a životního prostředí		
5.9.2017 Y.L.		
10		
Otisk autorizačního razítka:		
Datum:	12/2016	
Číslo zakázky:	2016-59	
Polohopisný systém:		
Výškový systém:		
Stanovení:		
Stupeň:	DZ	
Měřítko:		
DZ.12		
Číslo přílohy:		
Paré číslo:		

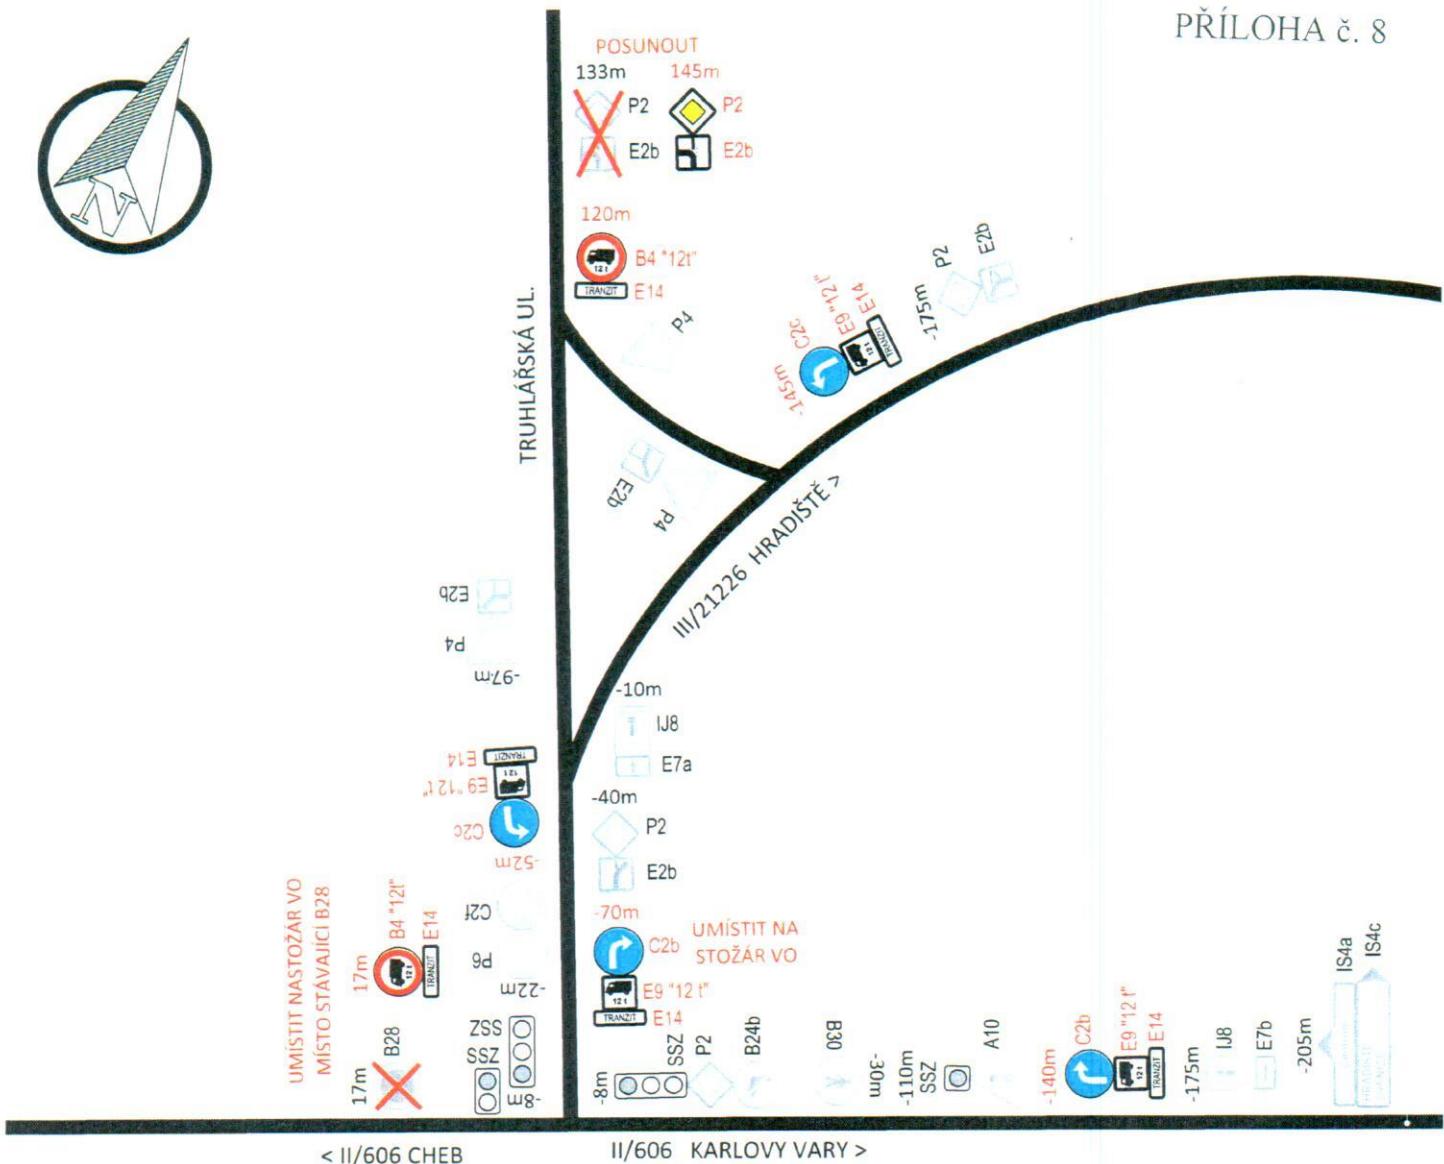

POZN.: UVEDENÉ VZDÁLENOSTI JSOU VŽDY MĚŘENY OD HRANY KŘÍŽOVATKY

M	ing. Martin Haueisen projektová činnost ve výstavbě	office: Sládkova 159/1, CZ - 350 02 Cheb mobil: 00 420 605 031 348 email: info@mhp projekt.cz ID datové schránky: ejacu6d
Vypracoval:	Ing. Martin Haueisen	Podpis:
Zodpovědný projektant:	Ing. Martin Haueisen	Podpis:
Generální projektant:	Podpis:	Otisk autorizačního razítka:
Objednatele:	Krajská správa a údržba silnic KK p.o., IČO: 709 47 023 Chebská 282, CZE - 356 04 Sokolov	Datum: 12/2016
Místo stavby:	okres Cheb, Karlovarský kraj	Číslo zakázky: 2016-59
Název akce:	Návrh světlého dopravního značení zamezujícího průjezd nákladní tranzitní dopravy nad 12t městem Cheb	Polohopisný systém:
Stavební část:		Výškový systém:
Stavební objekt:		stanovení
Příloha:	11 - Křižovatka silnic II/606 a III/21226, Cheb - ul. Pražská a Truhlářská	Stupeň: DZ
		Měřítko:
		DZ.14
		Číslo přílohy: Paré číslo: