
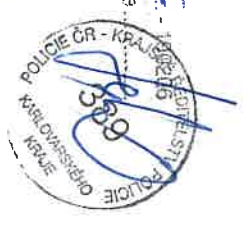
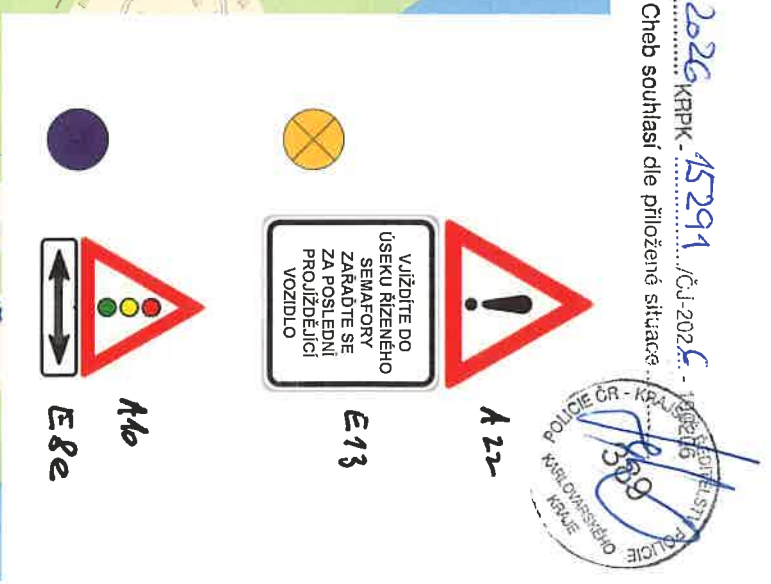


DIO – II/606 - Cheb-Pomezí

V rámci uzavřeného úseku - výstavba cyklostezky - III. etapa a IV. etapa

15.2.2026 KRPK - 15291 / 15.2.2026
DI ÚO Cheb souhlasí dle přiložené situace

Příloha k č.
406/11 33780/2026
MĚSTSKÝ ÚŘAD CHEB
odbor stavební
a životního prostředí
31.3.2026

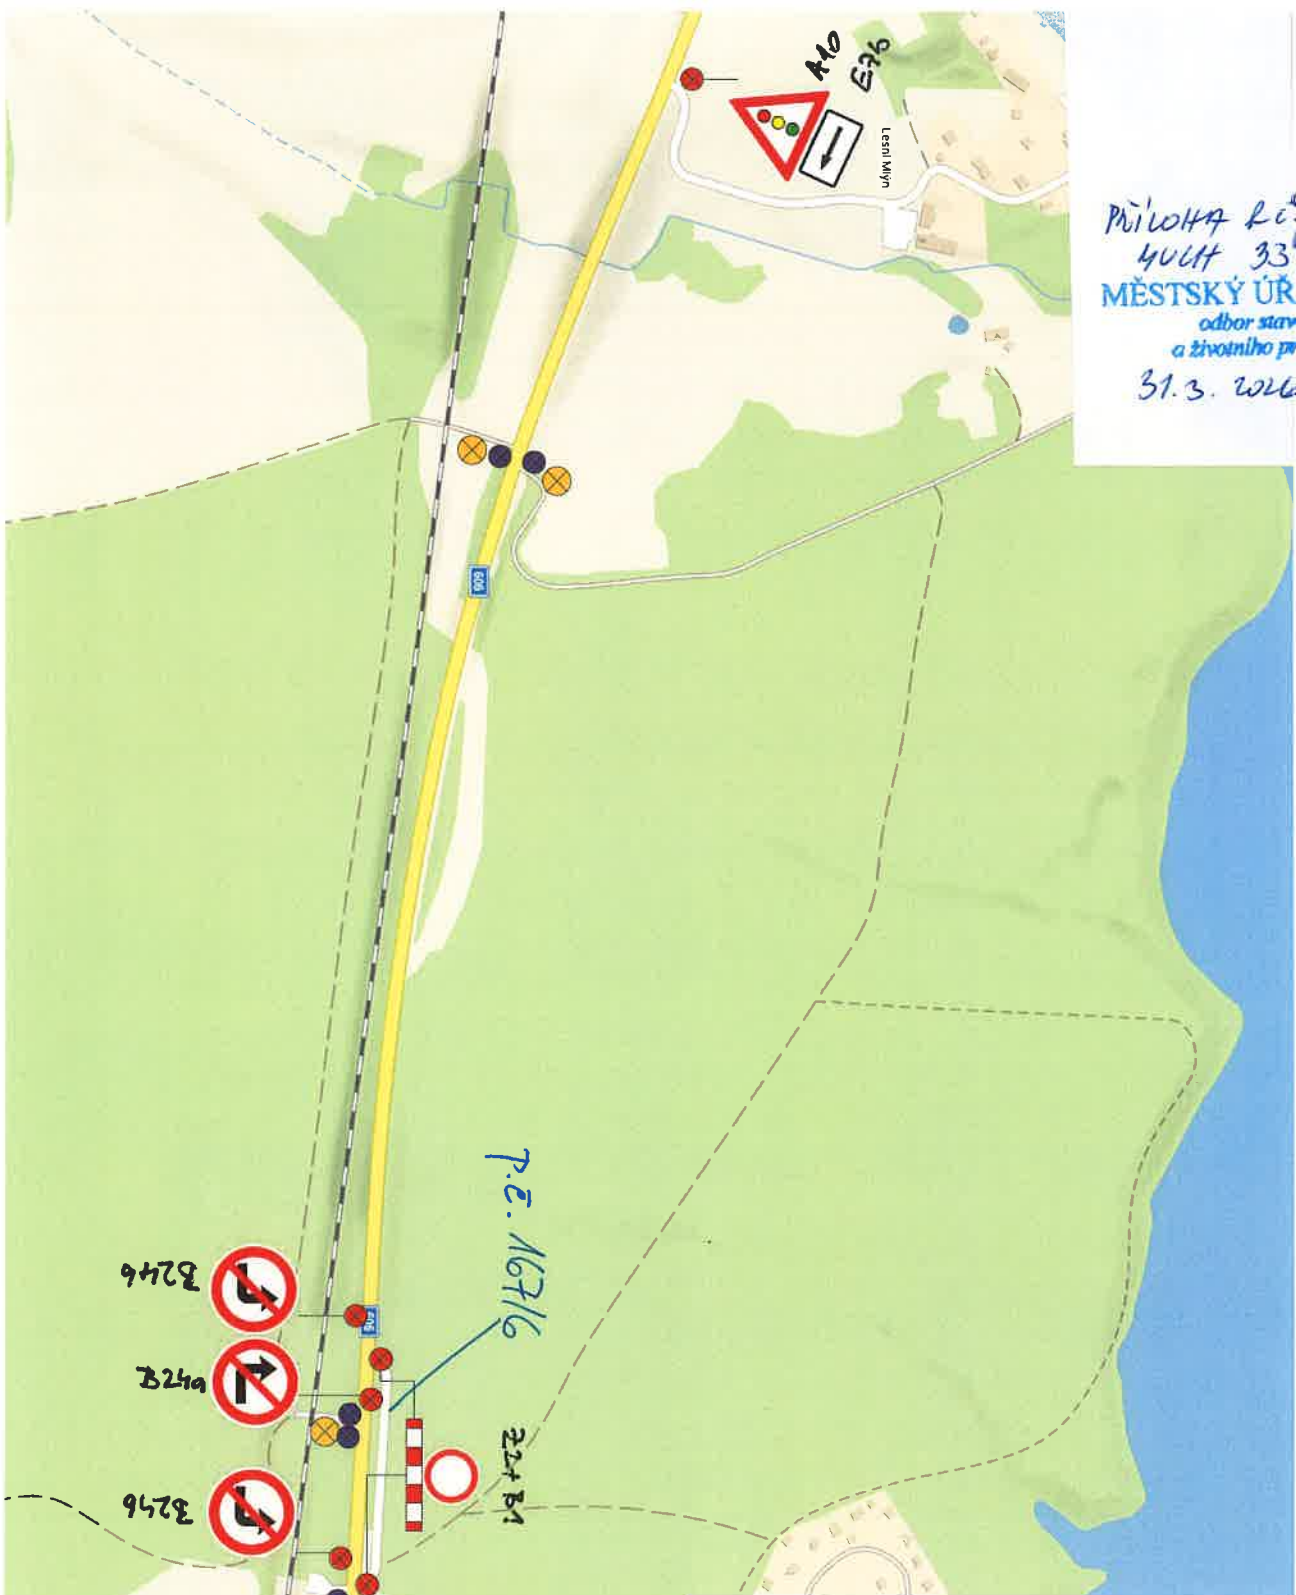

č.ú. Podhoří u Chebu
650846

DIO – II/606 - Cheb-Pomezí

posuvné pracovní místo - výstavba cyklostezky - frézování – III.etapa a IV.etapa

