


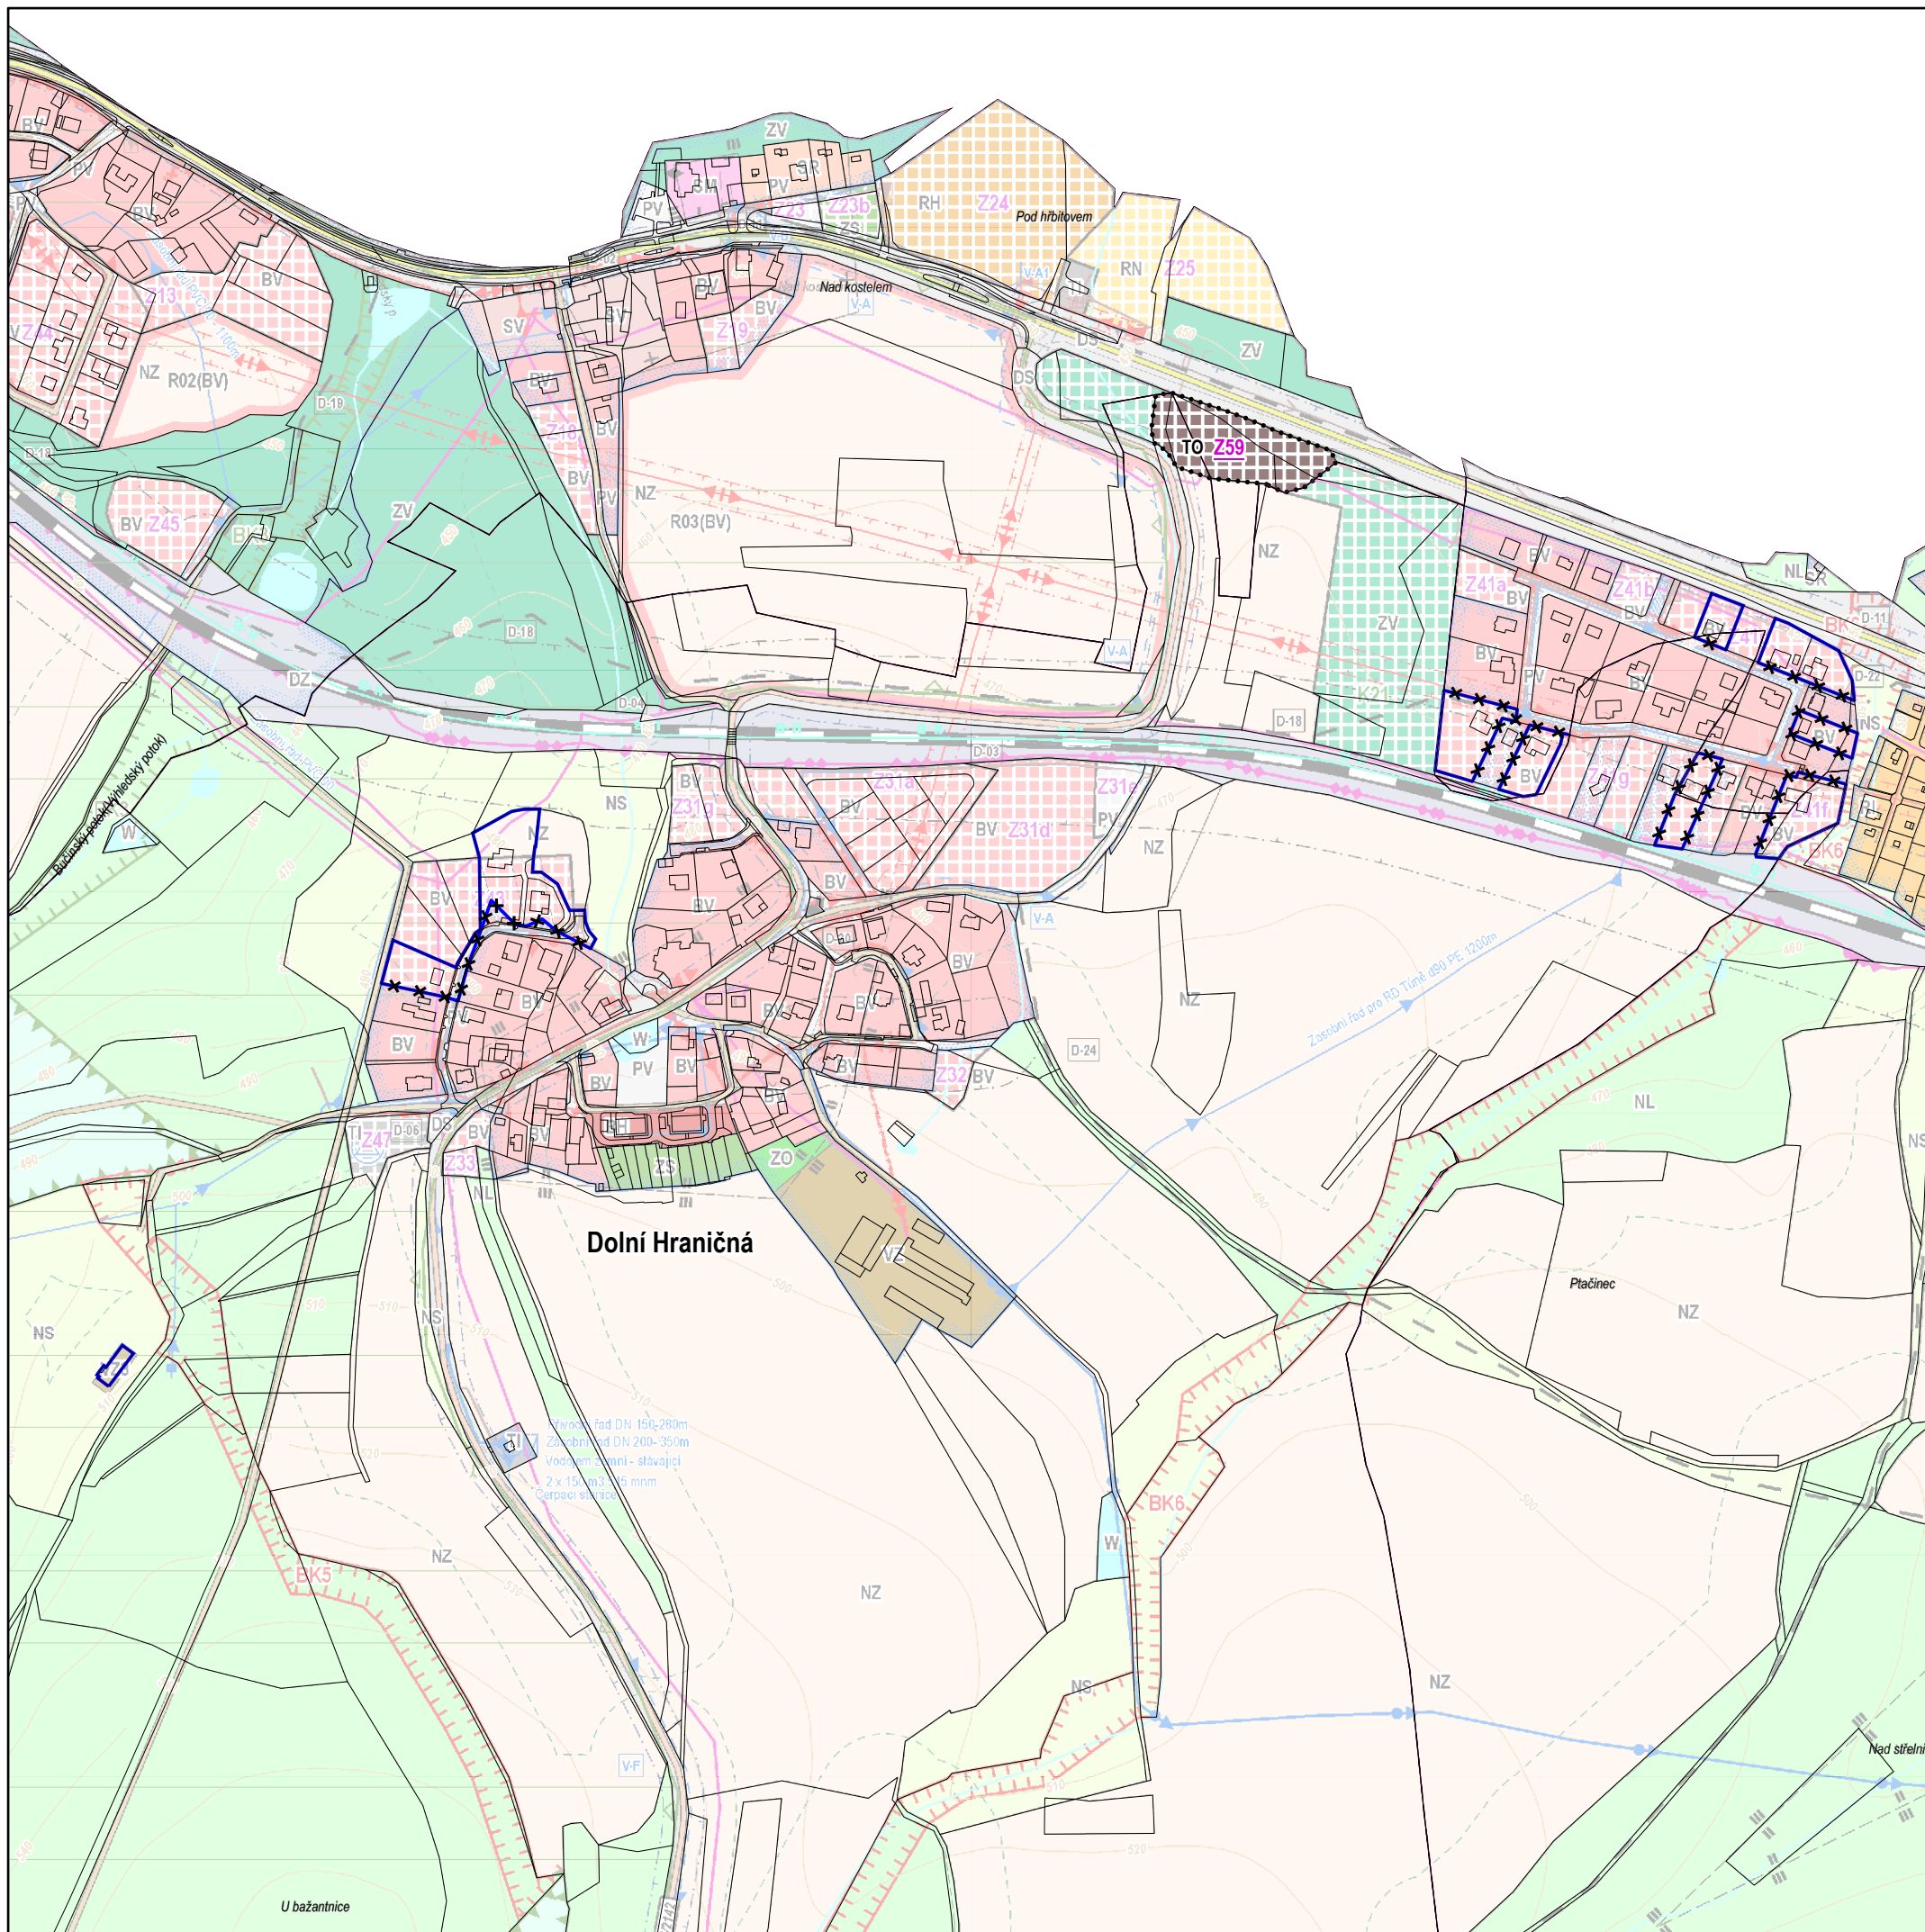

LEGENDA:

rušená hranice zastavěného území

————

nová hranice zastavěného území II/2023

.....

nová plocha

TO - technická infrastruktura – plochy pro stavby a zařízení pro nakládání s odpady - návrh

Plochy zastavitelné, přestavbové a změn v krajině

.....

nová plocha

TO - technická infrastruktura – plochy pro stavby a zařízení pro nakládání s odpady - návrh

Plochy technické infrastruktury

TO - technická infrastruktura – plochy pro stavby a zařízení pro nakládání s odpady - návrh

ÚZEMNÍ PLÁN POMEZÍ NAD OHŘÍ změna č. 2

Etapa:

NÁVRH ZMĚNY ÚZEMNÍHO PLÁNU

Měřítko:

1:5000

Název výkresu:

KOORDINAČNÍ VÝKRES

Číslo výkresu:

01b

Kraj:

Karlovarský

ORP:

Cheb

Revize:

1.00

Datum:

II / 2023

Objednavatel:

CEC Praha,a.s., Tlumačovská 1237/32, 155 00 Praha 5

Pořizovatel:

Obecní úřad Pomezí nad Ohří
Pomezí nad Ohří čp.18, 350 02, Cheb

Zodpovědný projektant:

Ing.arch. Jaroslav Aust
autorizovaný architekt ČKA 04069
T:605524615 E:aust@stoeckl.cz

Atelier STOECKL s.r.o.

Jánské náměstí 7, Cheb 35002
T:354422635 E:atelier@stoeckl.cz
IČO:02099624 DIČ:CZ02099624



www.stoeckl.cz