

LEGENDA:

zastavěné území ke dni VII/2019

Plochy zastavitelné, přestavbové a změn v krajině

- nová plocha číslo plochy podtrženo
- zemědělská půda s třídou ochrany II.
- zemědělská půda s třídou ochrany III.
- zemědělská půda s třídou ochrany IV.
- zemědělská půda s třídou ochrany V.
- lesní pozemek
- vodní plocha
- zastavěná plocha a nádvoří
- ostatní plocha

ÚZEMNÍ PLÁN POMEZÍ NAD OHŘÍ změna č. 2

Etapa:	Měřítko:
NÁVRH ZMĚNY ÚZEMNÍHO PLÁNU	1:5000
Název výkresu:	Číslo výkresu:
ZÁBORY ZPF	O2a
Kraj: Karlovarský	ORP: Cheb
Revize: 1.00	Datum: II / 2023

Objednavatel: CEC Praha, a.s., Tlumačovská 1237/32, 155 00 Praha 5


Pořizovatel: Obecní úřad Pomezí nad Ohří
Pomezí nad Ohří čp.18, 350 02, Cheb

Zodpovědný projektant: Ing.arch. Jaroslav Aust
autorizovaný architekt ČKA 04069
T:605524615 E:aust@stoeckl.cz

Atelier STOECKL s.r.o.
Jánské náměstí 7, Cheb 35002
T:354422635 E:atelier@stoeckl.cz
IČO:02099624 DIČ:CZ02099624



www.stoeckl.cz

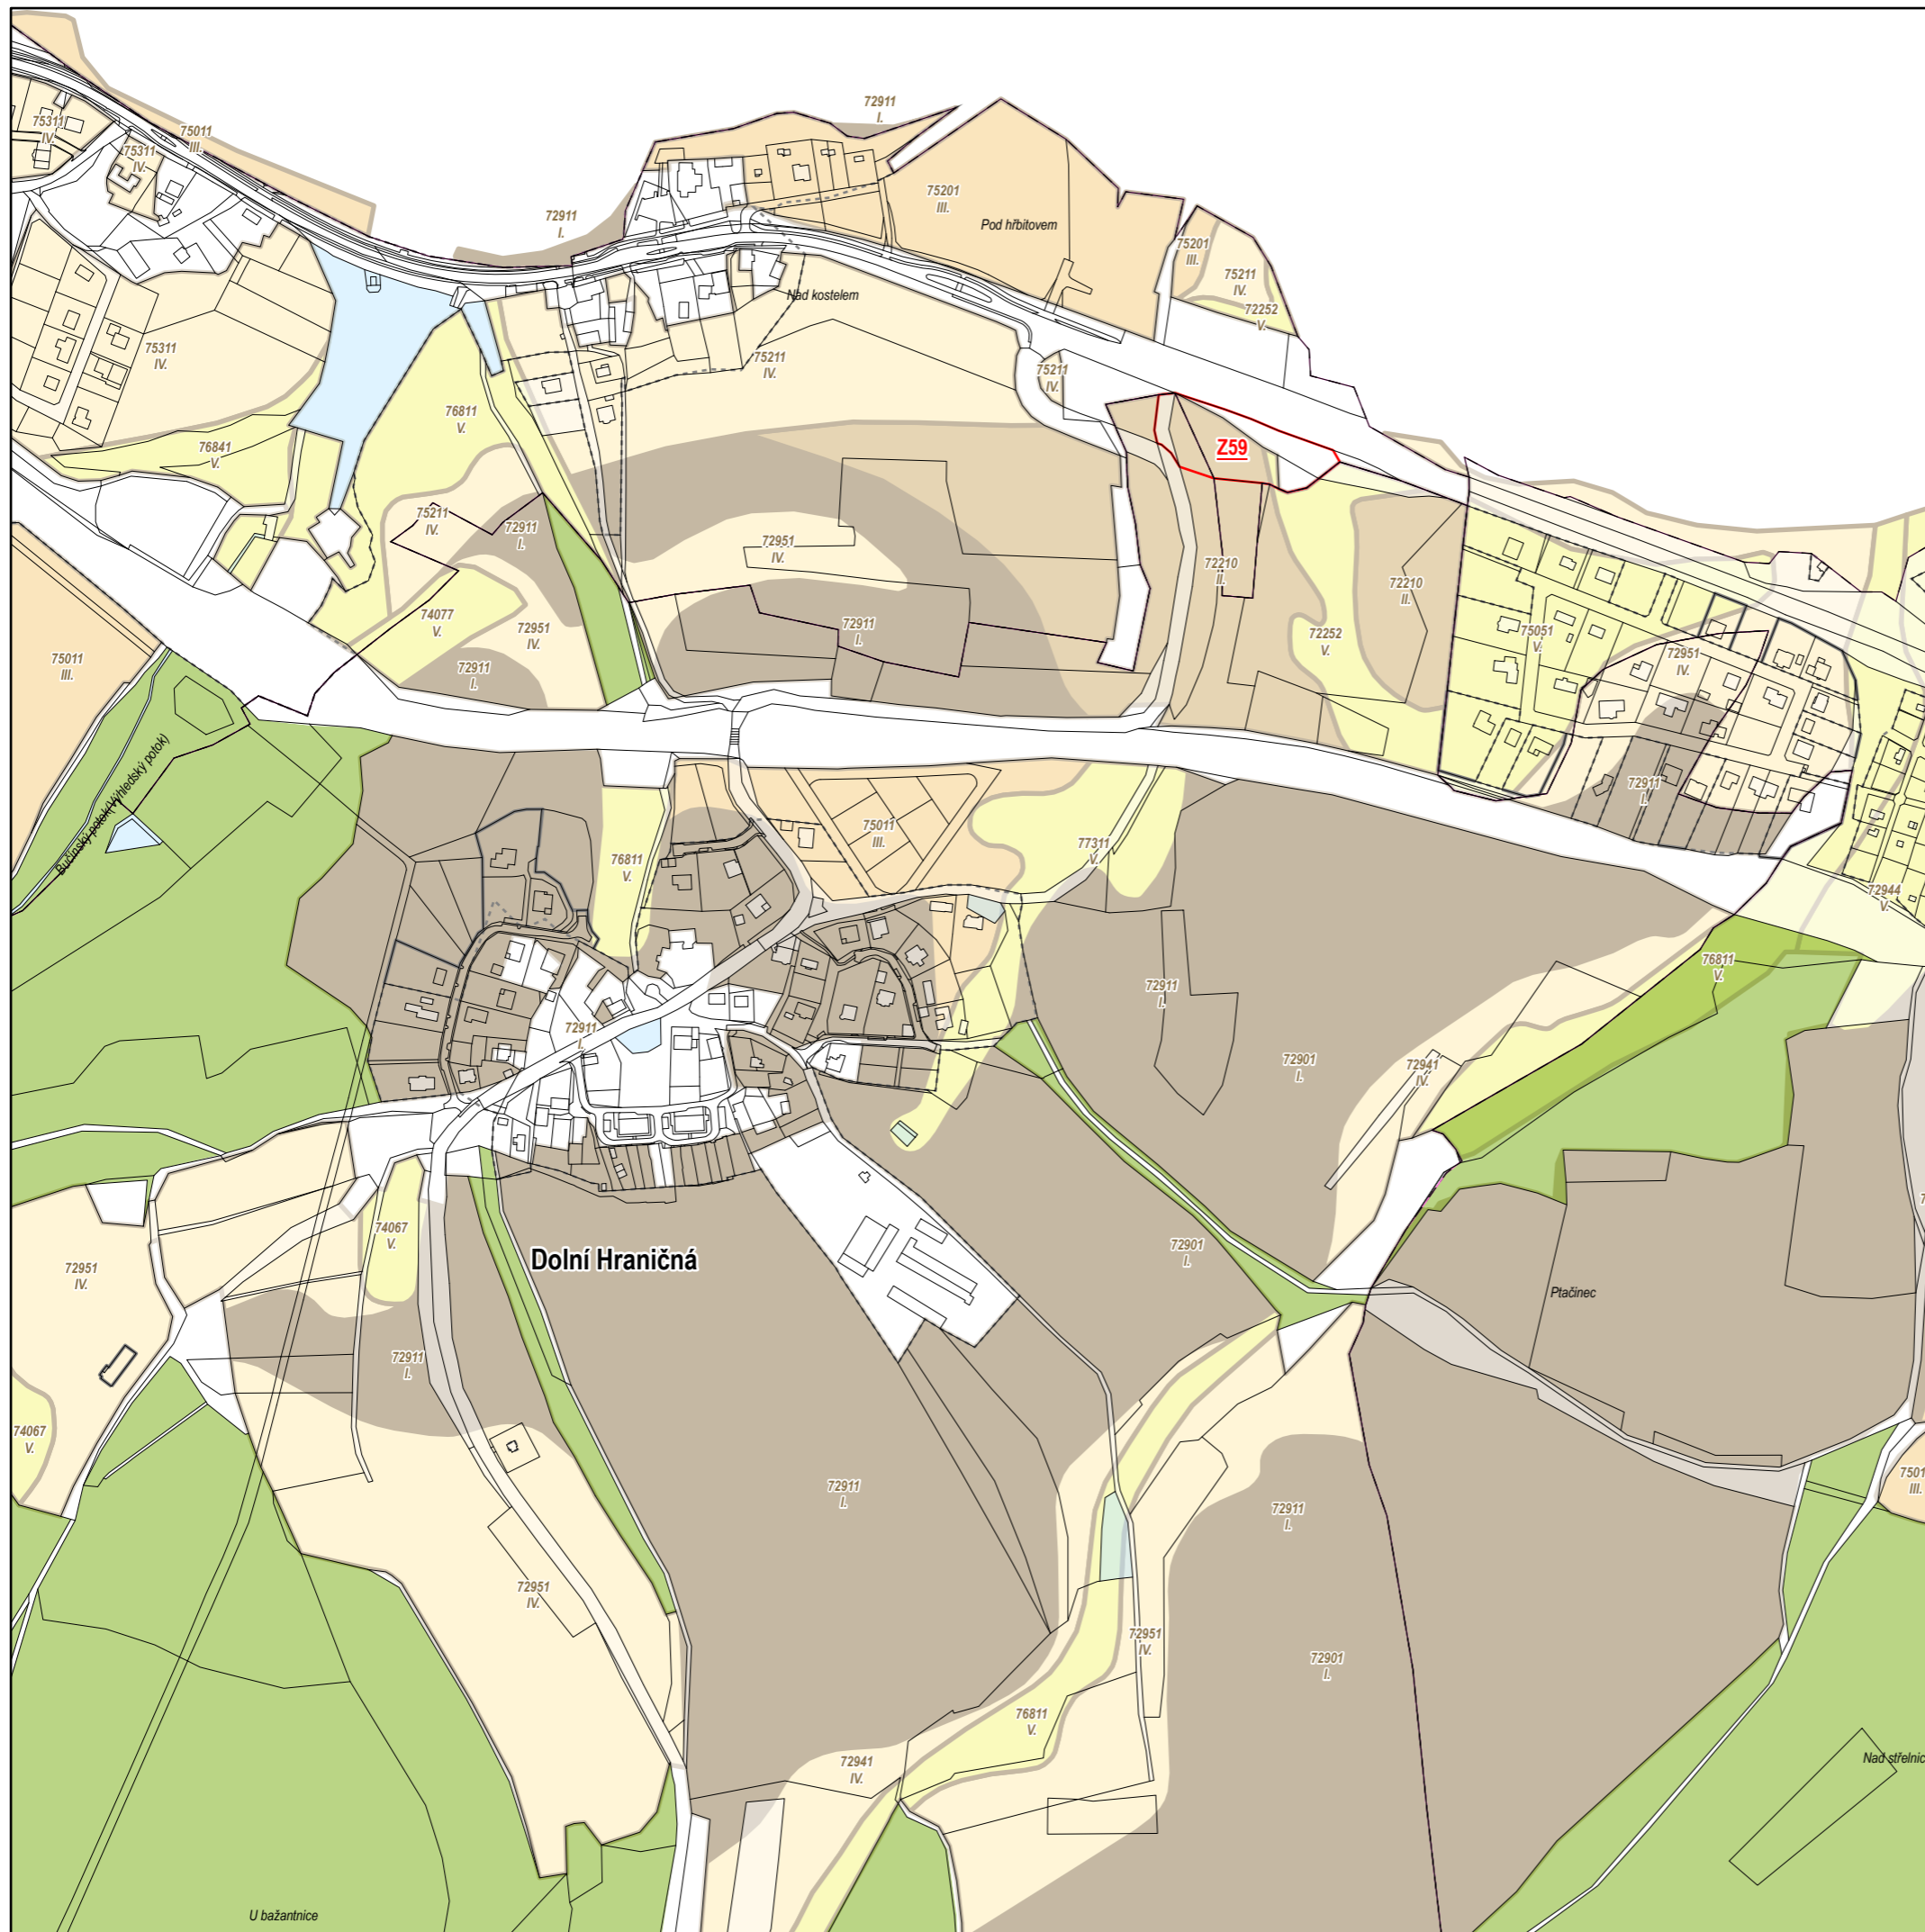

LEGENDA:

- zastavěné území ke dni VII/2019
- nová hranice zastavěného území II/2023
- Plochy zastavitelné, přestavbové a změn v krajině**
- nová plocha číslo plochy podtrženo
- zemědělská půda s třídou ochrany I.
- zemědělská půda s třídou ochrany II.
- zemědělská půda s třídou ochrany III.
- zemědělská půda s třídou ochrany IV.
- zemědělská půda s třídou ochrany V.
- lesní pozemek
- vodní plocha
- zastavěná plocha a nádvoří
- ostatní plocha

ÚZEMNÍ PLÁN POMEZÍ NAD OHŘÍ změna č. 2

Etapa:	Měřítko:
NÁVRH ZMĚNY ÚZEMNÍHO PLÁNU	1:5000
Název výkresu:	Číslo výkresu:
ZÁBORY ZPF	O2b
Kraj: Karlovarský	ORP: Cheb
Revize: 1.00	Datum: II / 2023
Objednavatel: CEC Praha,a.s., Tlumačovská 1237/32, 155 00 Praha 5	
Pořizovatel: Obecní úřad Pomezí nad Ohří Pomezí nad Ohří čp.18, 350 02, Cheb	
Zodpovědný projektant: Ing.arch. Jaroslav Aust autorizovaný architekt ČKA 04069 T:605524615 E:aust@stoeckl.cz	

Atelier STOECKL s.r.o.
 Jánské náměstí 7, Cheb 35002
 T:354422635 E:atelier@stoeckl.cz
 IČO:02099624 DIČ:CZ02099624



www.stoeckl.cz