


**LEGENDA:**

**Plochy zastavitelné, přestavbové a změn v krajině**

 Z zastavitelné plochy - nové číslo plochy podtrženo

# ÚZEMNÍ PLÁN POMEZÍ NAD OHŘÍ změna č. 2

Etapa: Měřítko:

**NÁVRH ZMĚNY ÚZEMNÍHO PLÁNU** **1:5000**

Název výkresu: Číslo výkresu:

**ZÁKLADNÍ ČLENĚNÍ ÚZEMÍ** **P1a**

Kraj: ORP: Revize: Datum:  
 Karlovarský Cheb 1.00 II / 2023

Objednavatel:  
 CEC Praha,a.s., Tlumačovská 1237/32, 155 00 Praha 5


Pořizovatel:  
 Obecní úřad Pomezí nad Ohří  
 Pomezí nad Ohří čp.18, 350 02, Cheb

Zodpovědný projektant:  
 Ing.arch. Jaroslav Aust  
 autorizovaný architekt ČKA 04069  
 T:605524615 E:aust@stoeckl.cz

**Atelier STOECKL s.r.o.**  
 Jánské náměstí 7, Cheb 35002  
 T:354422635 E:atelier@stoeckl.cz  
 IČO:02099624 DIČ:CZ02099624



www.stoeckl.cz

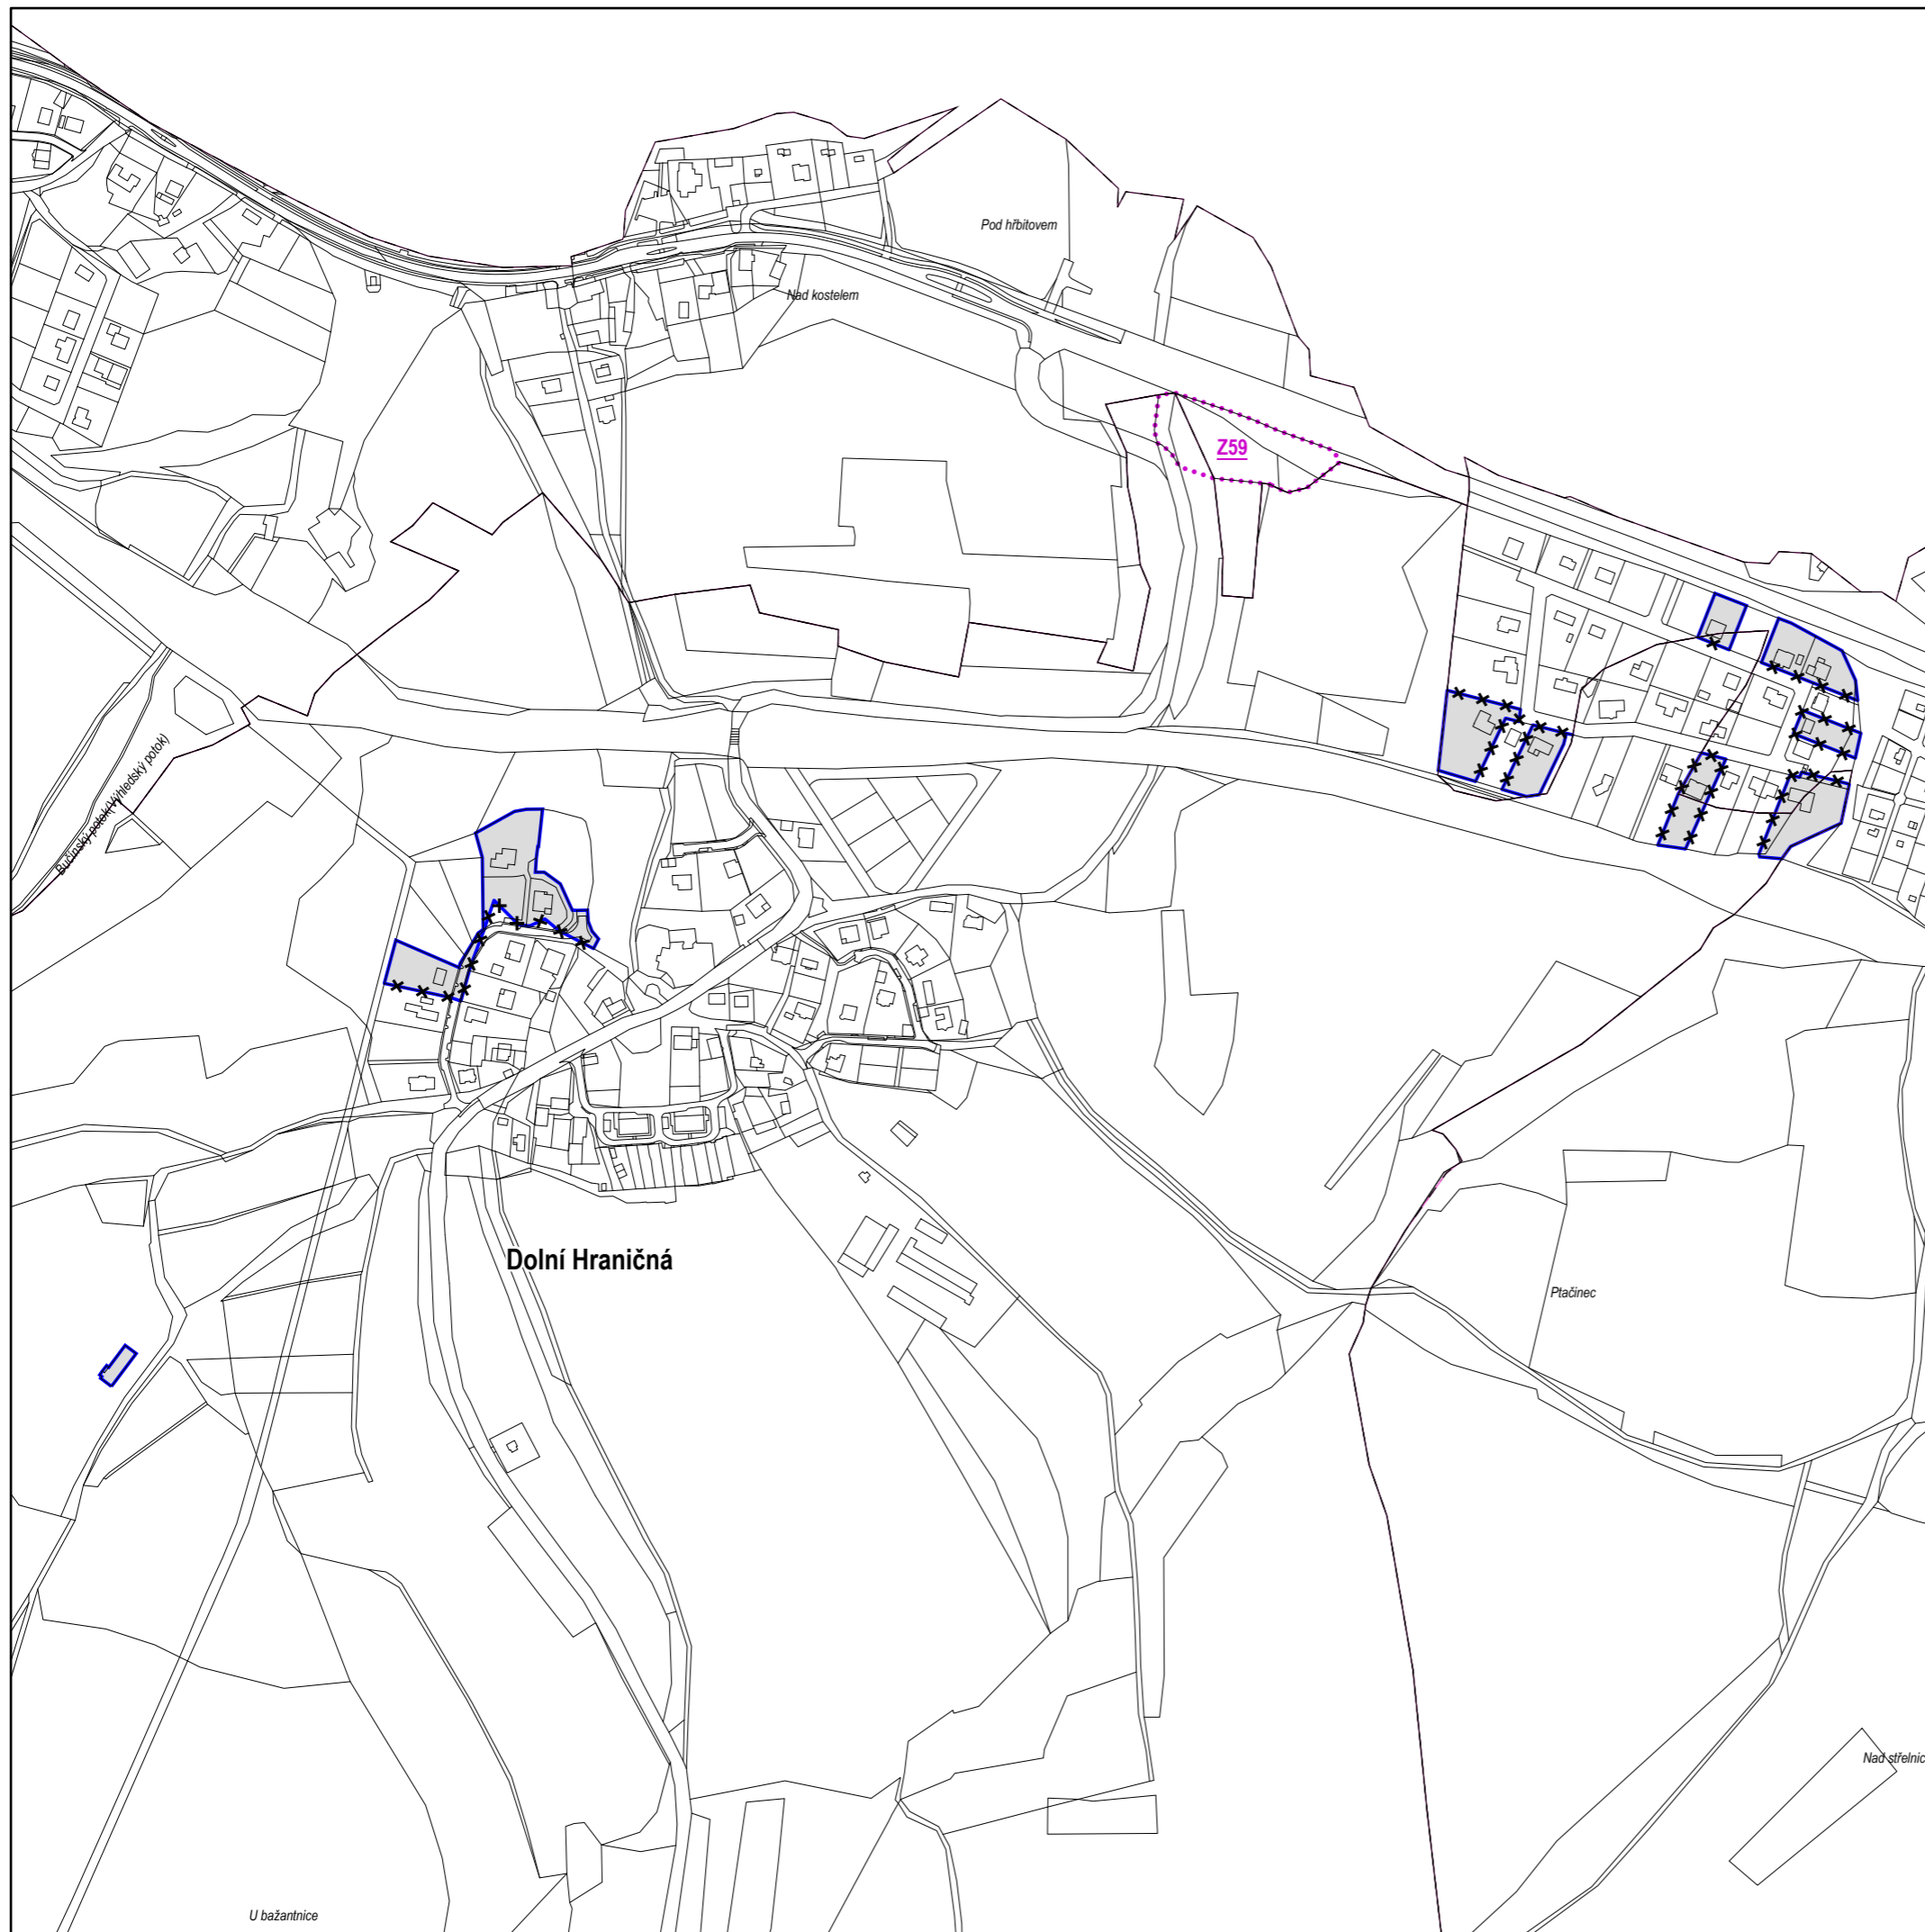

### LEGENDA:

- - - - - rušená hranice zastavěného území
  - nová hranice zastavěného území II/2023
  - nové zastavěné území II/2023
- Plochy zastavitelné, přestavbové a změn v krajině**
- Z zastavitelné plochy - nové číslo plochy podtrženo

# ÚZEMNÍ PLÁN POMEZÍ NAD OHŘÍ změna č. 2

Etapa: **NÁVRH ZMĚNY ÚZEMNÍHO PLÁNU** Měřítko: **1:5000**

Název výkresu: **ZÁKLADNÍ ČLENĚNÍ ÚZEMÍ** Číslo výkresu: **P1b**

Kraj: Karlovarský ORP: Cheb Revize: 1.00 Datum: II / 2023

Objednavatel: CEC Praha, a.s., Tlumačovská 1237/32, 155 00 Praha 5

Pořizovatel: Obecní úřad Pomezí nad Ohří  
Pomezí nad Ohří čp.18, 350 02, Cheb

Zodpovědný projektant:  
Ing.arch. Jaroslav Aust  
autorizovaný architekt ČKA 04069  
T:605524615 E:aust@stoeckl.cz

**Atelier STOECKL s.r.o.**  
Jánské náměstí 7, Cheb 35002  
T:354422635 E:atelier@stoeckl.cz  
IČO:02099624 DIČ:CZ02099624



www.stoeckl.cz