

LEGENDA:

Plochy zastavitelné, přestavbové a změn v krajině

..... nová plocha

číslo plochy
podtrženo

Plochy dopravní infrastruktury

DS3 – dopravní infrastruktura – silniční -
ČSPH 2

Plochy výroby a skladování

VX - výroba energie z obnovitelných zdrojů
– solární elektrárny

Plochy smíšené nezastavěného území

NS – plochy smíšené nezastavěného
území

ÚZEMNÍ PLÁN POMEZÍ NAD OHŘÍ změna č. 2

Etapa:

Měřítko:

NÁVRH ZMĚNY ÚZEMNÍHO PLÁNU

1:5000

Název výkresu:

Číslo výkresu:

HLAVNÍ VÝKRES

P2a

Kraj:
Karlovarský

ORP:
Cheb

Revize:
1.00

Datum:
II / 2023

Objednavatel:
CEC Praha,a.s., Tlumačovská 1237/32, 155 00 Praha 5


Pořizovatel:
Obecní úřad Pomezí nad Ohří
Pomezí nad Ohří čp.18, 350 02, Cheb

Zodpovědný projektant:
Ing.arch. Jaroslav Aust
autorizovaný architekt ČKA 04069
T:605524615 E:aust@stoeckl.cz

Atelier STOECKL s.r.o.
Jánské náměstí 7, Cheb 35002
T:354422635 E:atelier@stoeckl.cz
IČO:02099624 DIČ:CZ02099624



www.stoeckl.cz

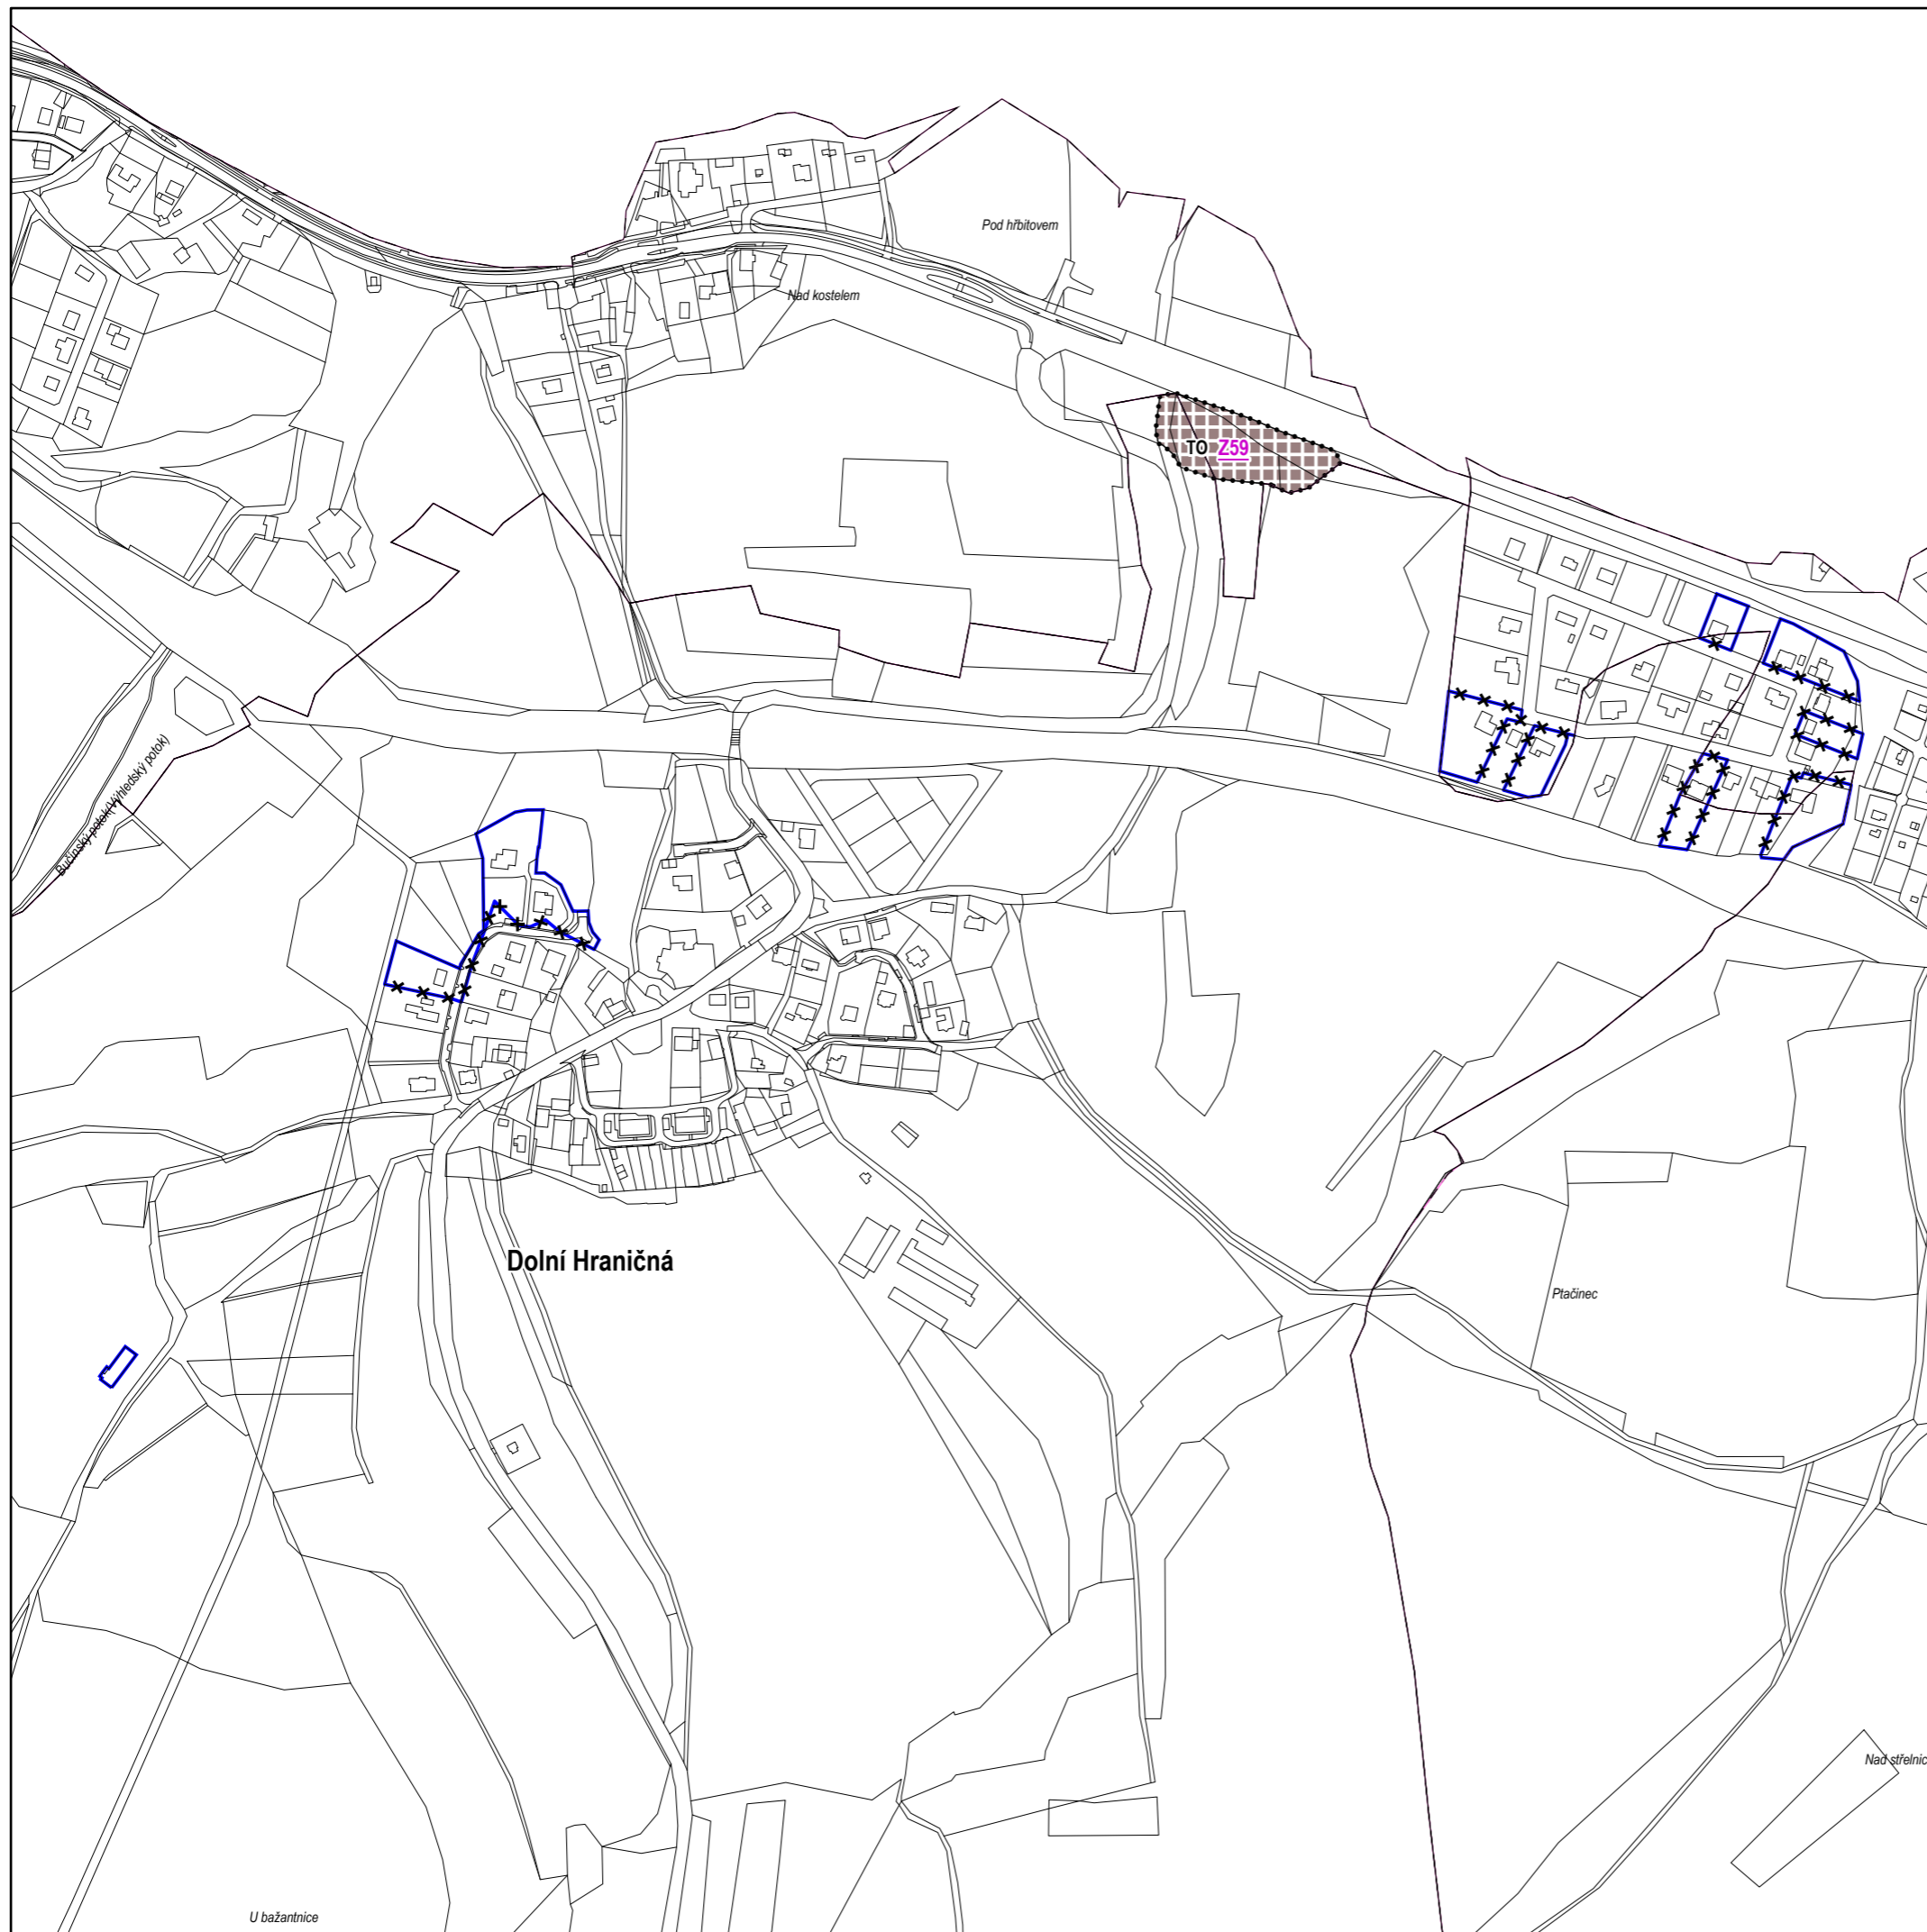

LEGENDA:


- ✖✖✖✖✖ rušená hranice zastavěného území
- nová hranice zastavěného území II/2023

Plochy zastavitelné, přestavbové a změn v krajině

- ⋯ nová plocha

číslo plochy
podtrženo

Plochy technické infrastruktury

-  TO - technická infrastruktura – plochy pro stavby a zařízení pro nakládání s odpady - návrh

ÚZEMNÍ PLÁN POMEZÍ NAD OHŘÍ změna č. 2

Etapa: **NÁVRH ZMĚNY ÚZEMNÍHO PLÁNU** Měřítko: **1:5000**

Název výkresu: **HLAVNÍ VÝKRES** Číslo výkresu: **P2b**

Kraj: **Karlovarský** ORP: **Cheb** Revize: **1.00** Datum: **II / 2023**

Objednavatel: **CEC Praha,a.s., Tlumačovská 1237/32, 155 00 Praha 5**

Pořizovatel: **Obecní úřad Pomezí nad Ohří
Pomezí nad Ohří čp.18, 350 02, Cheb**

Zodpovědný projektant: **Ing.arch. Jaroslav Aust
autorizovaný architekt ČKA 04069
T:605524615 E:aust@stoeckl.cz**

Atelier STOECKL s.r.o.
Jánské náměstí 7, Cheb 35002
T:354422635 E:atelier@stoeckl.cz
IČO:02099624 DIČ:CZ02099624

