

LEGENDA:

Plochy zastavitelné, přestavbové a změn v krajině

..... nová plocha

číslo plochy
podtrženo

Plochy dopravní infrastruktury

DS3 – dopravní infrastruktura – silniční -
ČSPH 2

Plochy výroby a skladování

VX – výroba energie z obnovitelných zdrojů
– solární elektrárny - návrh

Plochy smíšené nezastavěného území

NS – plochy smíšené nezastavěného
území

Celé správní území je zájmovým územím Ministerstva obrany z hlediska povolování vyjmenovaných druhů staveb (uvedeny jsou v textové části odůvodnění).

ÚZEMNÍ PLÁN POMEZÍ NAD OHŘÍ změna č. 2

Etapa:
ÚPRAVA NÁVRHU ZMĚNY
ÚZEMNÍHO PLÁNU PRO VYDÁNÍ

Měřítko:
1:5000

Název výkresu:

Číslo výkresu:

KOORDINAČNÍ VÝKRES

01a

Kraj: Karlovarský
ORP: Cheb

Revize: 1.00

Datum: VIII / 2023

Objednavatel:
CEC Praha,a.s., Tlumačovská 1237/32, 155 00 Praha 5


Pořizovatel:
Obecní úřad Pomezí nad Ohří
Pomezí nad Ohří čp.18, 350 02, Cheb

Zodpovědný projektant:
Ing.arch. Jaroslav Aust
autorizovaný architekt ČKA 04069
T:605524615 E:aust@stoeckl.cz

Atelier STOECKL s.r.o.
Jánské náměstí 7, Cheb 35002
T:354422635 E:atelier@stoeckl.cz
IČO:02099624 DIČ:CZ02099624



www.stoeckl.cz

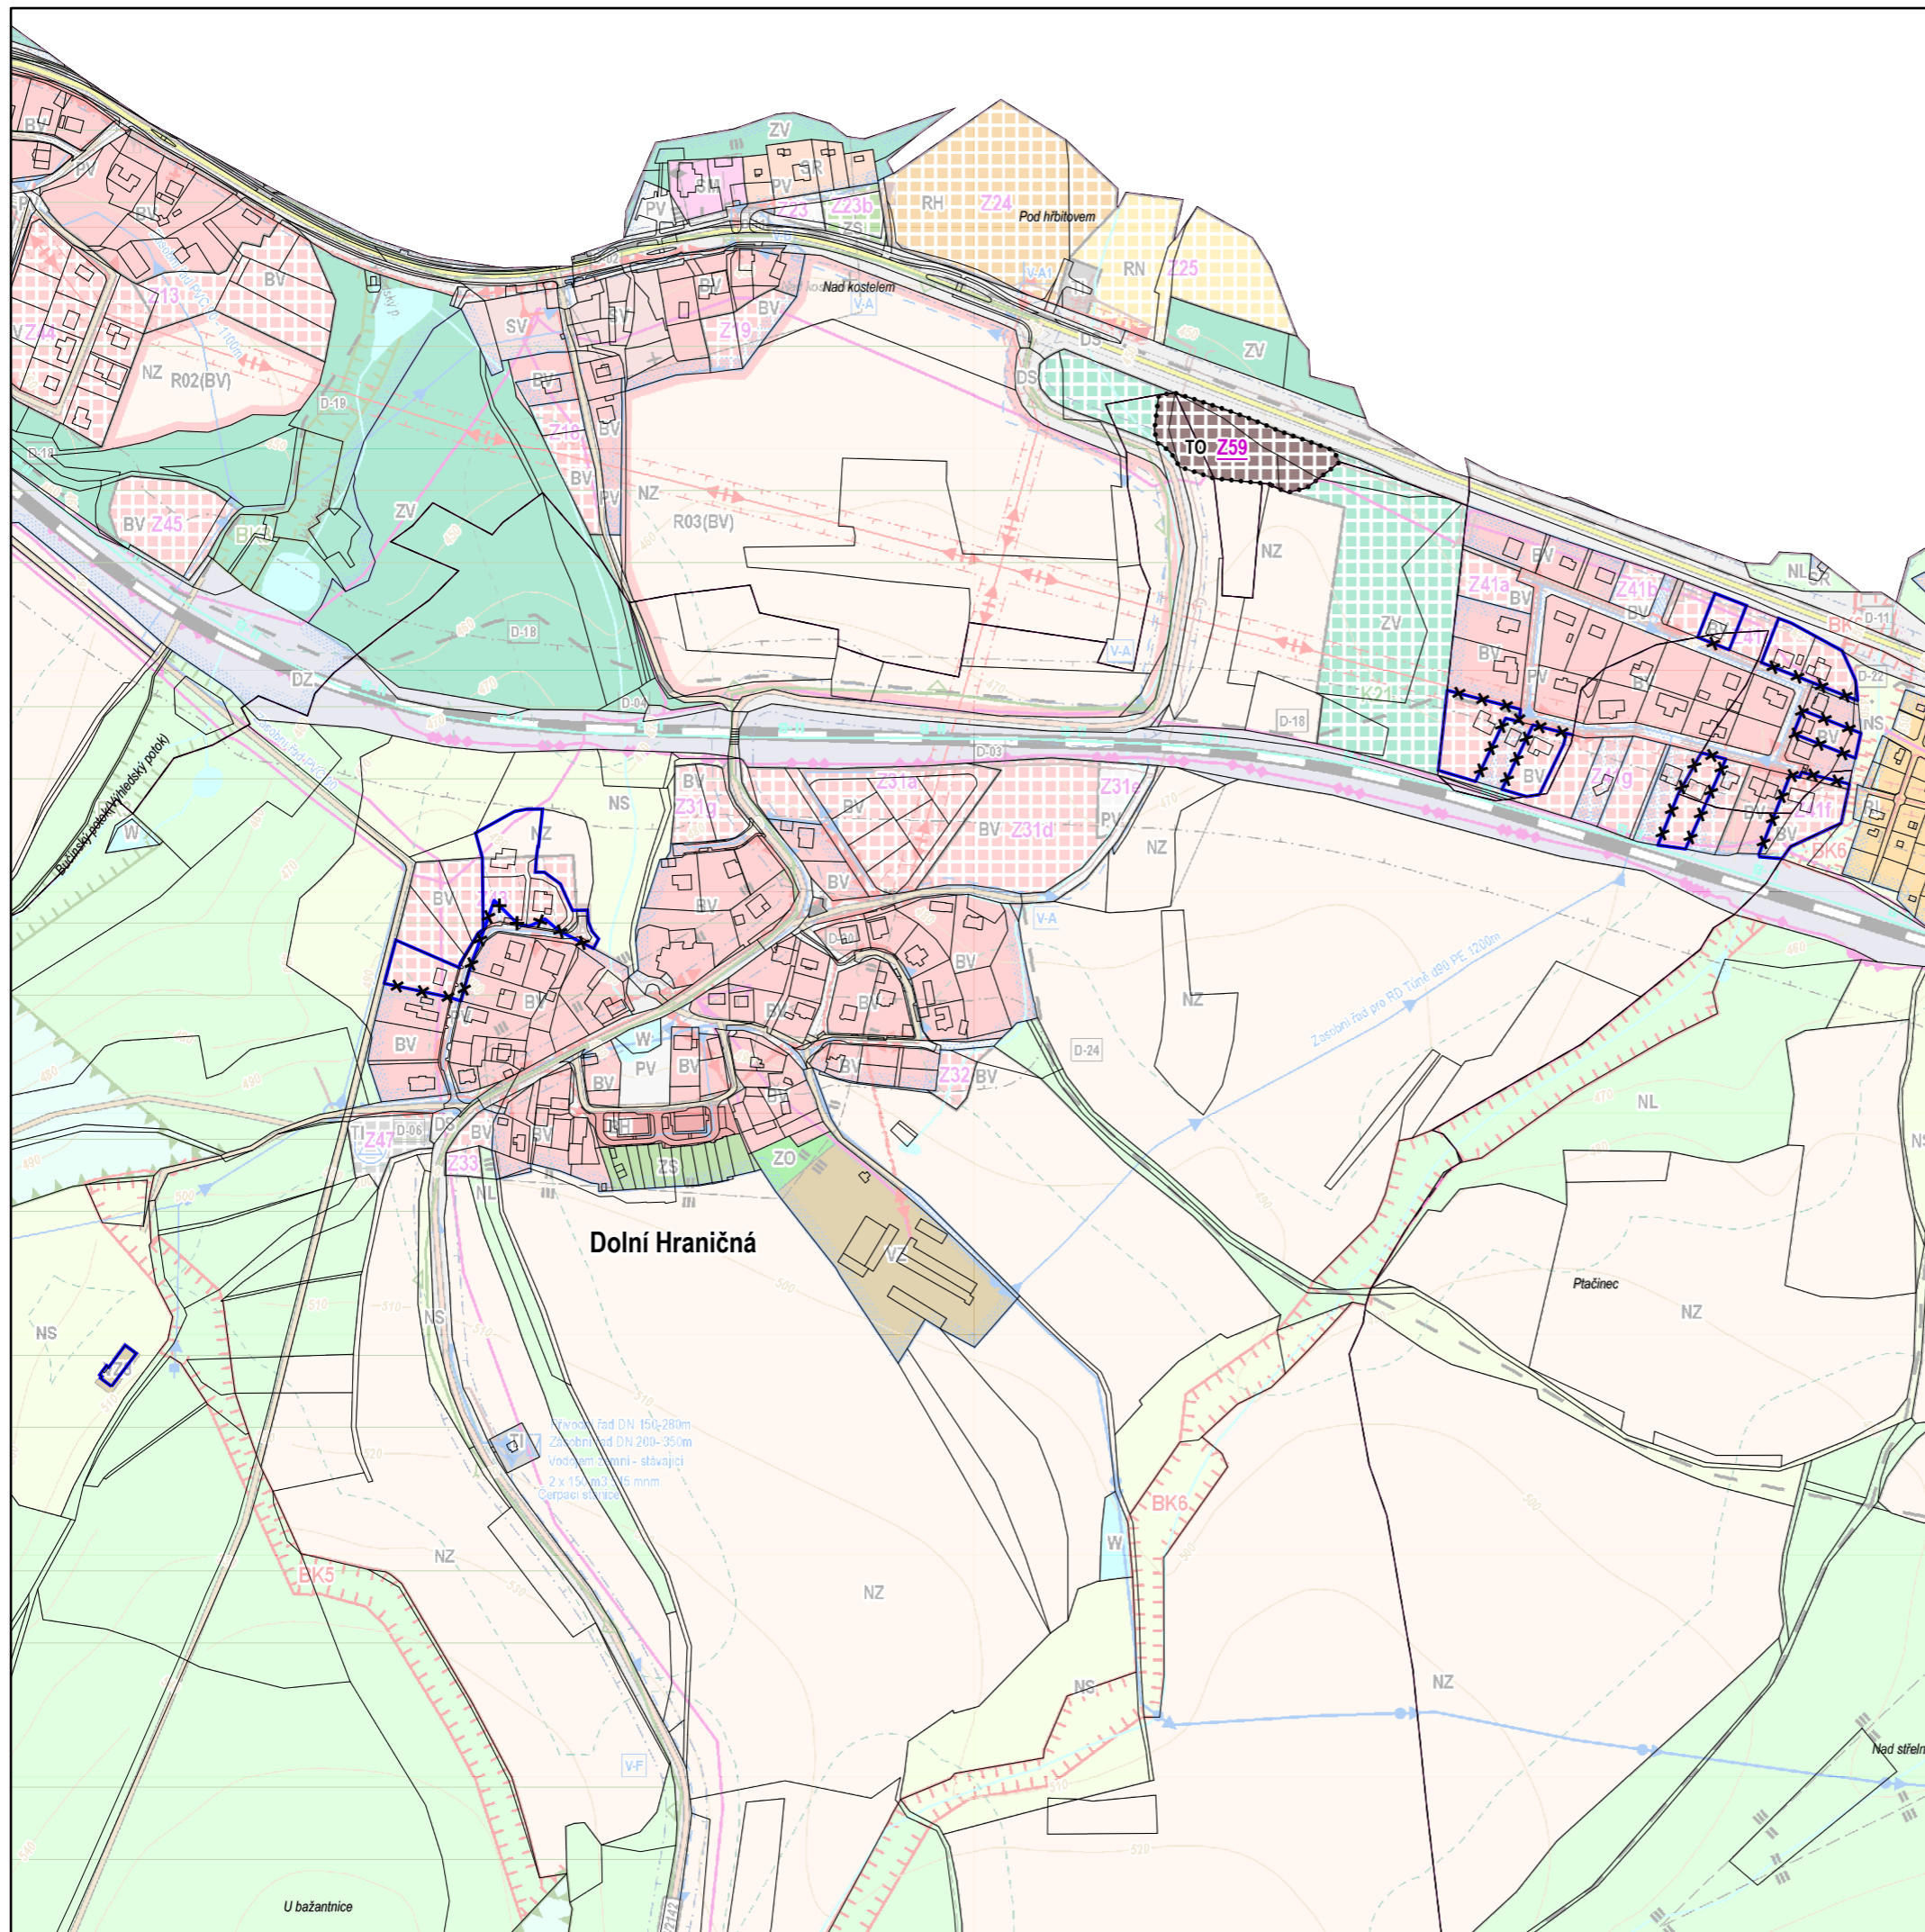

LEGENDA:

- x-x-x-x- rušená hranice zastavěného území
- nová hranice zastavěného území II/2023
- Plochy zastavitelné, přestavbové a změn v krajině**
- nová plocha číslo plochy
podtrženo
- Plochy technické infrastruktury**
- TO - technická infrastruktura – plochy pro stavby a zařízení pro nakládání s odpady - návrh

Celé správní území je zájmovým územím Ministerstva obrany z hlediska povolování vyjmenovaných druhů staveb (uvedeny jsou v textové části odůvodnění).

ÚZEMNÍ PLÁN POMEZÍ NAD OHŘÍ změna č. 2

Etapa: **ÚPRAVA NÁVRHU ZMĚNY ÚZEMNÍHO PLÁNU PRO VYDÁNÍ** Měřítko: **1:5000**

Název výkresu: Číslo výkresu: **01b**

KOORDINAČNÍ VÝKRES

Kraj: Karlovarský ORP: Cheb Revize: 1.00 Datum: VIII / 2023

Objednavatel: CEC Praha, a.s., Tlumačovská 1237/32, 155 00 Praha 5

Pořizovatel: Obecní úřad Pomezí nad Ohří
Pomezí nad Ohří čp.18, 350 02, Cheb

Zodpovědný projektant: Ing.arch. Jaroslav Aust
autorizovaný architekt ČKA 04069
T:605524615 E:aust@stoeckl.cz

Atelier STOECKL s.r.o.
Jánské náměstí 7, Cheb 35002
T:354422635 E:atelier@stoeckl.cz
IČO:02099624 DIČ:CZ02099624



www.stoeckl.cz