


LEGENDA:

Plochy zastavitelné, přestavbové a změn v krajině

 Z zastavitelné plochy - nové číslo plochy podtrženo

ÚZEMNÍ PLÁN POMEZÍ NAD OHŘÍ změna č. 2

Etapa: **ÚPRAVA NÁVRHU ZMĚNY
ÚZEMNÍHO PLÁNU PRO VYDÁNÍ** Měřítko: **1:5000**

Název výkresu: Číslo výkresu:

ZÁKLADNÍ ČLENĚNÍ ÚZEMÍ **P1a**

Kraj: **Karlovarský** ORP: **Cheb** Revize: **1.00** Datum: **VIII / 2023**

Objednavatel: **CEC Praha, a.s., Tlumačovská 1237/32, 155 00 Praha 5**


Pořizovatel: **Obecní úřad Pomezí nad Ohří
Pomezí nad Ohří čp.18, 350 02, Cheb**

Zodpovědný projektant:
**Ing.arch. Jaroslav Aust
autorizovaný architekt ČKA 04069
T:605524615 E:aust@stoeckl.cz**

Atelier STOECKL s.r.o.
Jánské náměstí 7, Cheb 35002
T:354422635 E:atelier@stoeckl.cz
IČO:02099624 DIČ:CZ02099624



www.stoeckl.cz

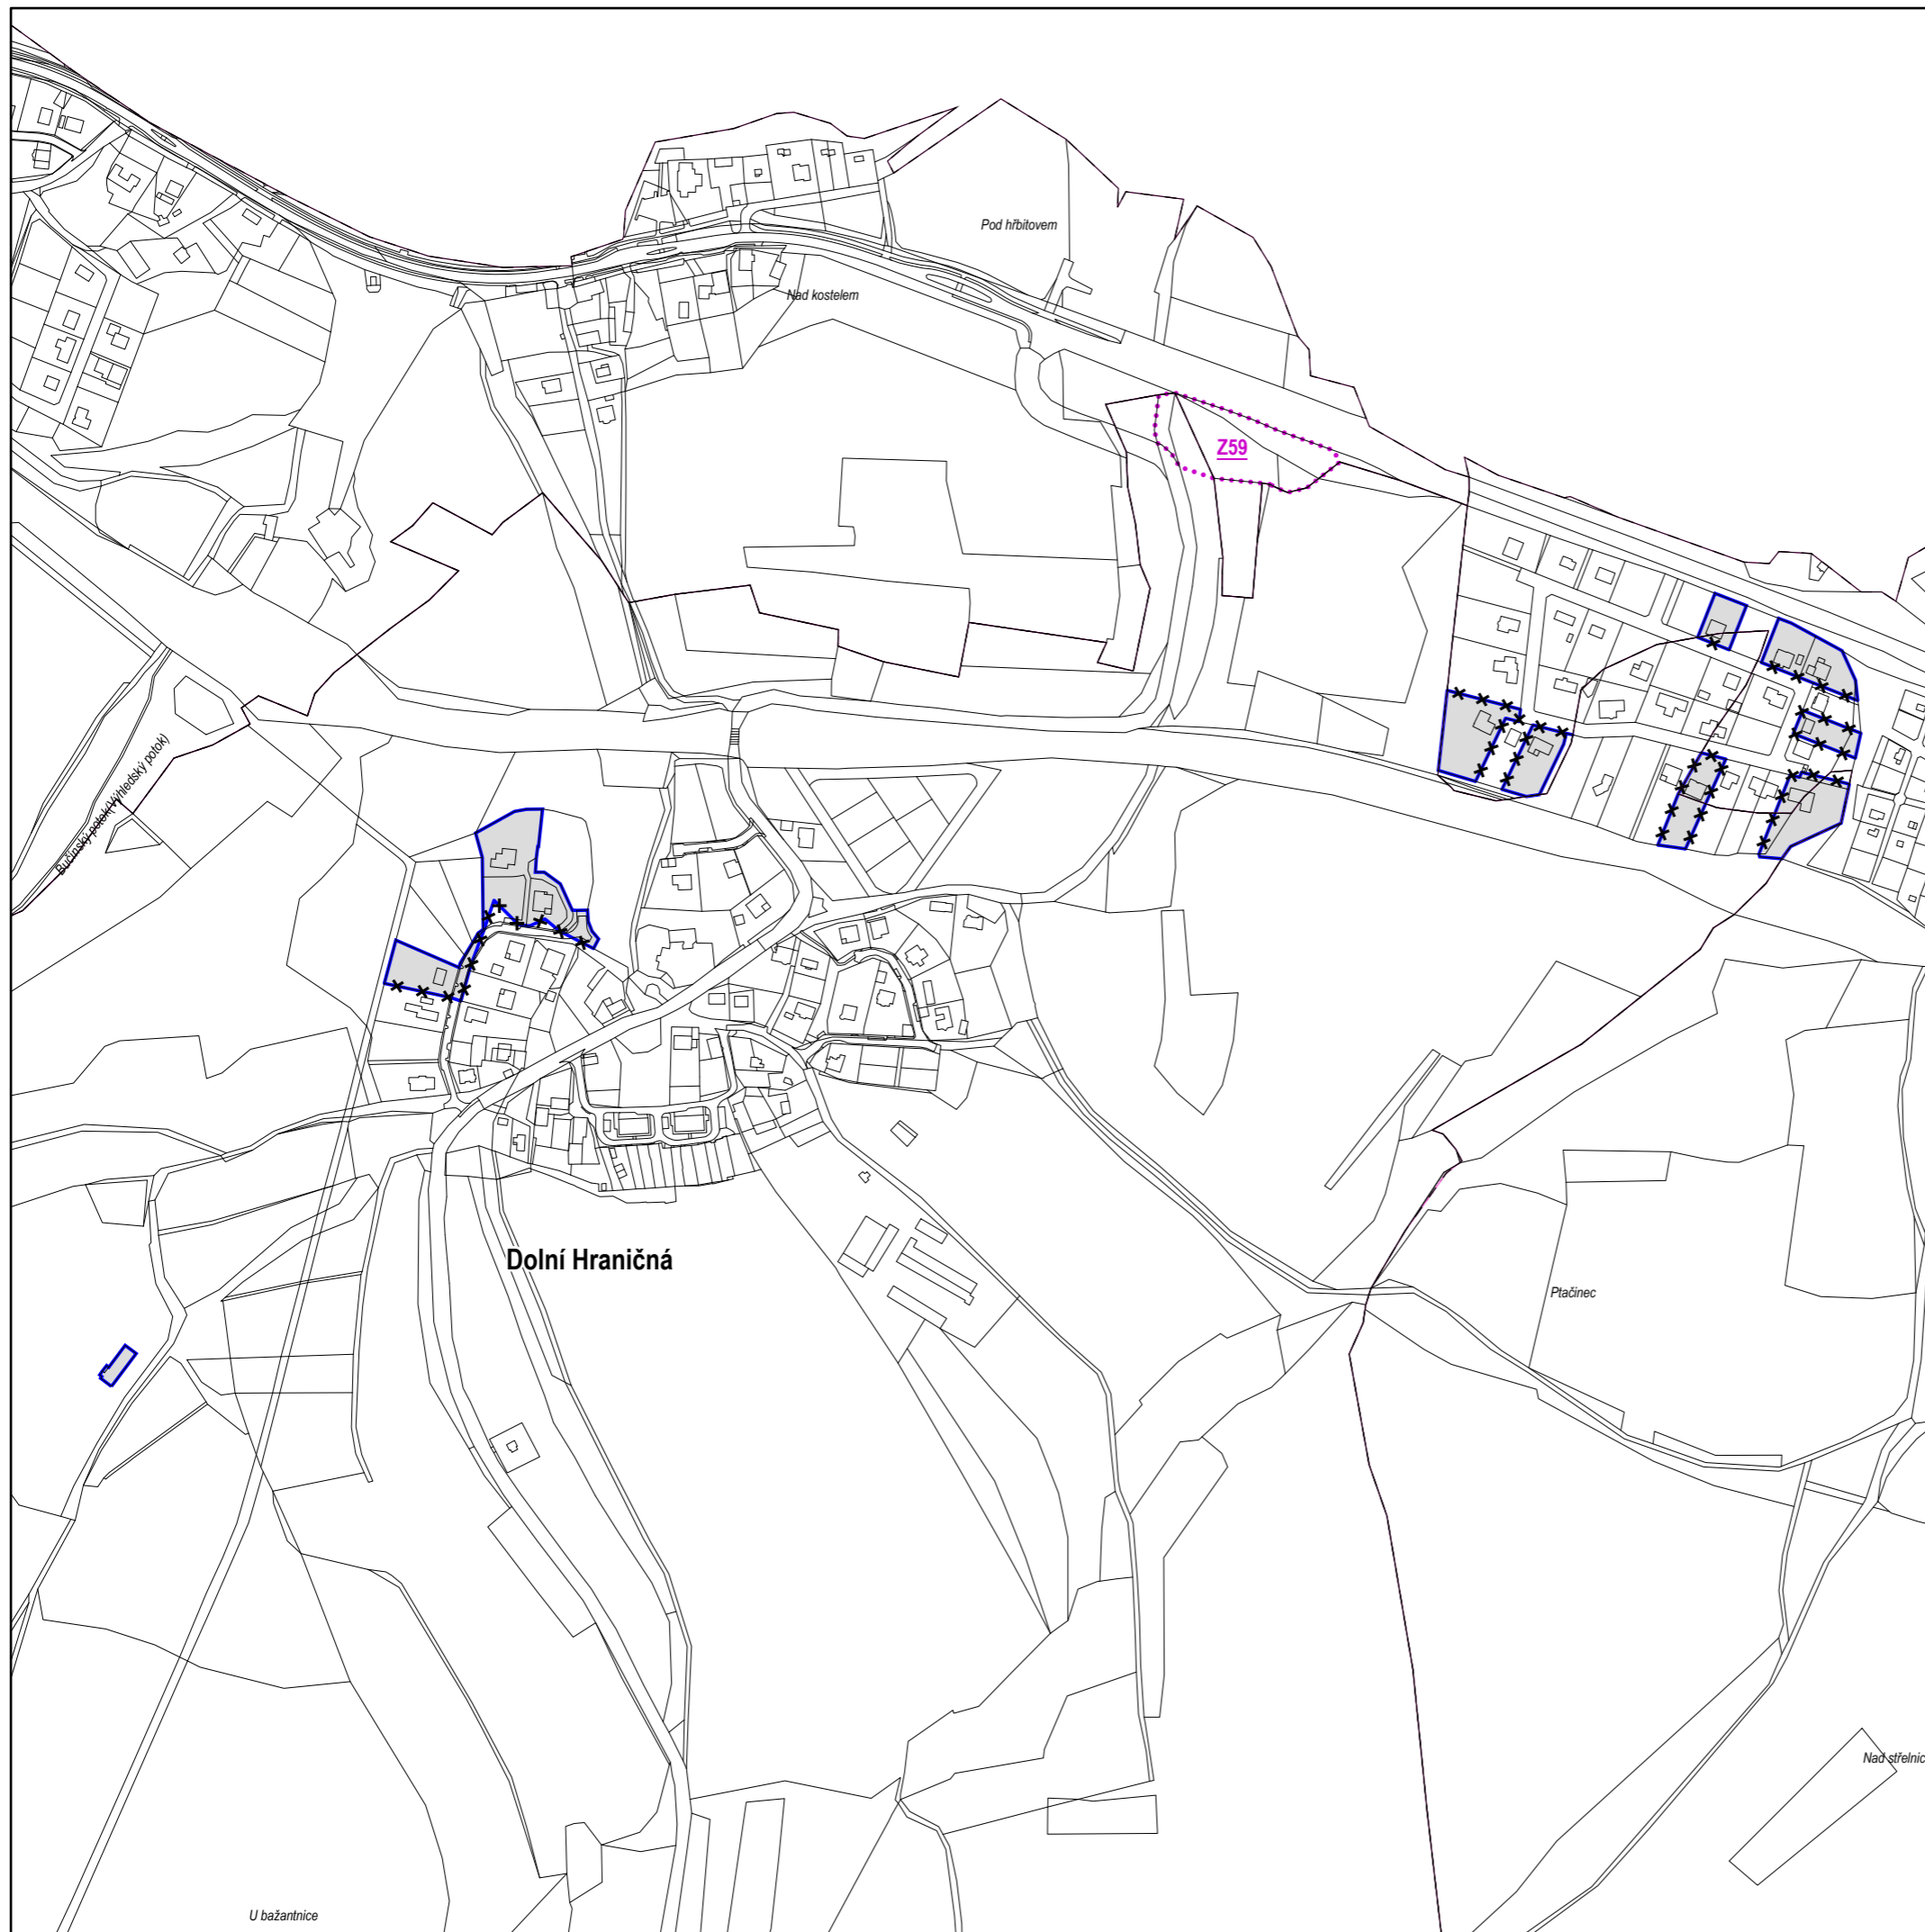

LEGENDA:

- ✖✖✖✖✖ rušená hranice zastavěného území
 - nová hranice zastavěného území II/2023
 - nové zastavěné území II/2023
- Plochy zastavitelné, přestavbové a změn v krajině**
- ⋯ Z zastavitelné plochy - nové číslo plochy podtrženo

ÚZEMNÍ PLÁN POMEZÍ NAD OHŘÍ změna č. 2

Etapa: **ÚPRAVA NÁVRHU ZMĚNY
ÚZEMNÍHO PLÁNU PRO VYDÁNÍ** Měřítko: **1:5000**

Název výkresu: Číslo výkresu:

ZÁKLADNÍ ČLENĚNÍ ÚZEMÍ **P1b**

Kraj: Karlovarský ORP: Cheb Revize: 1.00 Datum: VIII / 2023

Objednavatel: CEC Praha, a.s., Tlumačovská 1237/32, 155 00 Praha 5

Pořizovatel: Obecní úřad Pomezí nad Ohří
Pomezí nad Ohří čp.18, 350 02, Cheb

Zodpovědný projektant:
Ing.arch. Jaroslav Aust
autorizovaný architekt ČKA 04069
T:605524615 E:aust@stoeckl.cz

Atelier STOECKL s.r.o.
Jánské náměstí 7, Cheb 35002
T:354422635 E:atelier@stoeckl.cz
IČO:02099624 DIČ:CZ02099624



www.stoeckl.cz