

## LEGENDA:

### Plochy zastavitelné, přestavbové a změn v krajině

..... nová plocha

číslo plochy  
podtrženo

### Plochy dopravní infrastruktury

DS3 – dopravní infrastruktura – silniční -  
ČSPH 2

### Plochy výroby a skladování

VX - výroba energie z obnovitelných zdrojů  
- solární elektrárny - návrh

### Plochy smíšené nezastavěného území

NS – plochy smíšené nezastavěného  
území

# ÚZEMNÍ PLÁN POMEZÍ NAD OHŘÍ změna č. 2

Etapa:  
ÚPRAVA NÁVRHU ZMĚNY  
ÚZEMNÍHO PLÁNU PRO VYDÁNÍ

Měřítko:  
1:5000

Název výkresu:

Číslo výkresu:

## HLAVNÍ VÝKRES

# P2a

Kraj: Karlovarský ORP: Cheb

Revize: 1.00 Datum: VIII / 2023

Objednavatel:  
CEC Praha,a.s., Tlumačovská 1237/32, 155 00 Praha 5


Pořizovatel:  
Obecní úřad Pomezí nad Ohří  
Pomezí nad Ohří čp.18, 350 02, Cheb

Zodpovědný projektant:  
Ing.arch. Jaroslav Aust  
autorizovaný architekt ČKA 04069  
T:605524615 E:aust@stoeckl.cz

**Atelier STOECKL s.r.o.**  
Jánské náměstí 7, Cheb 35002  
T:354422635 E:atelier@stoeckl.cz  
IČO:02099624 DIČ:CZ02099624



www.stoeckl.cz

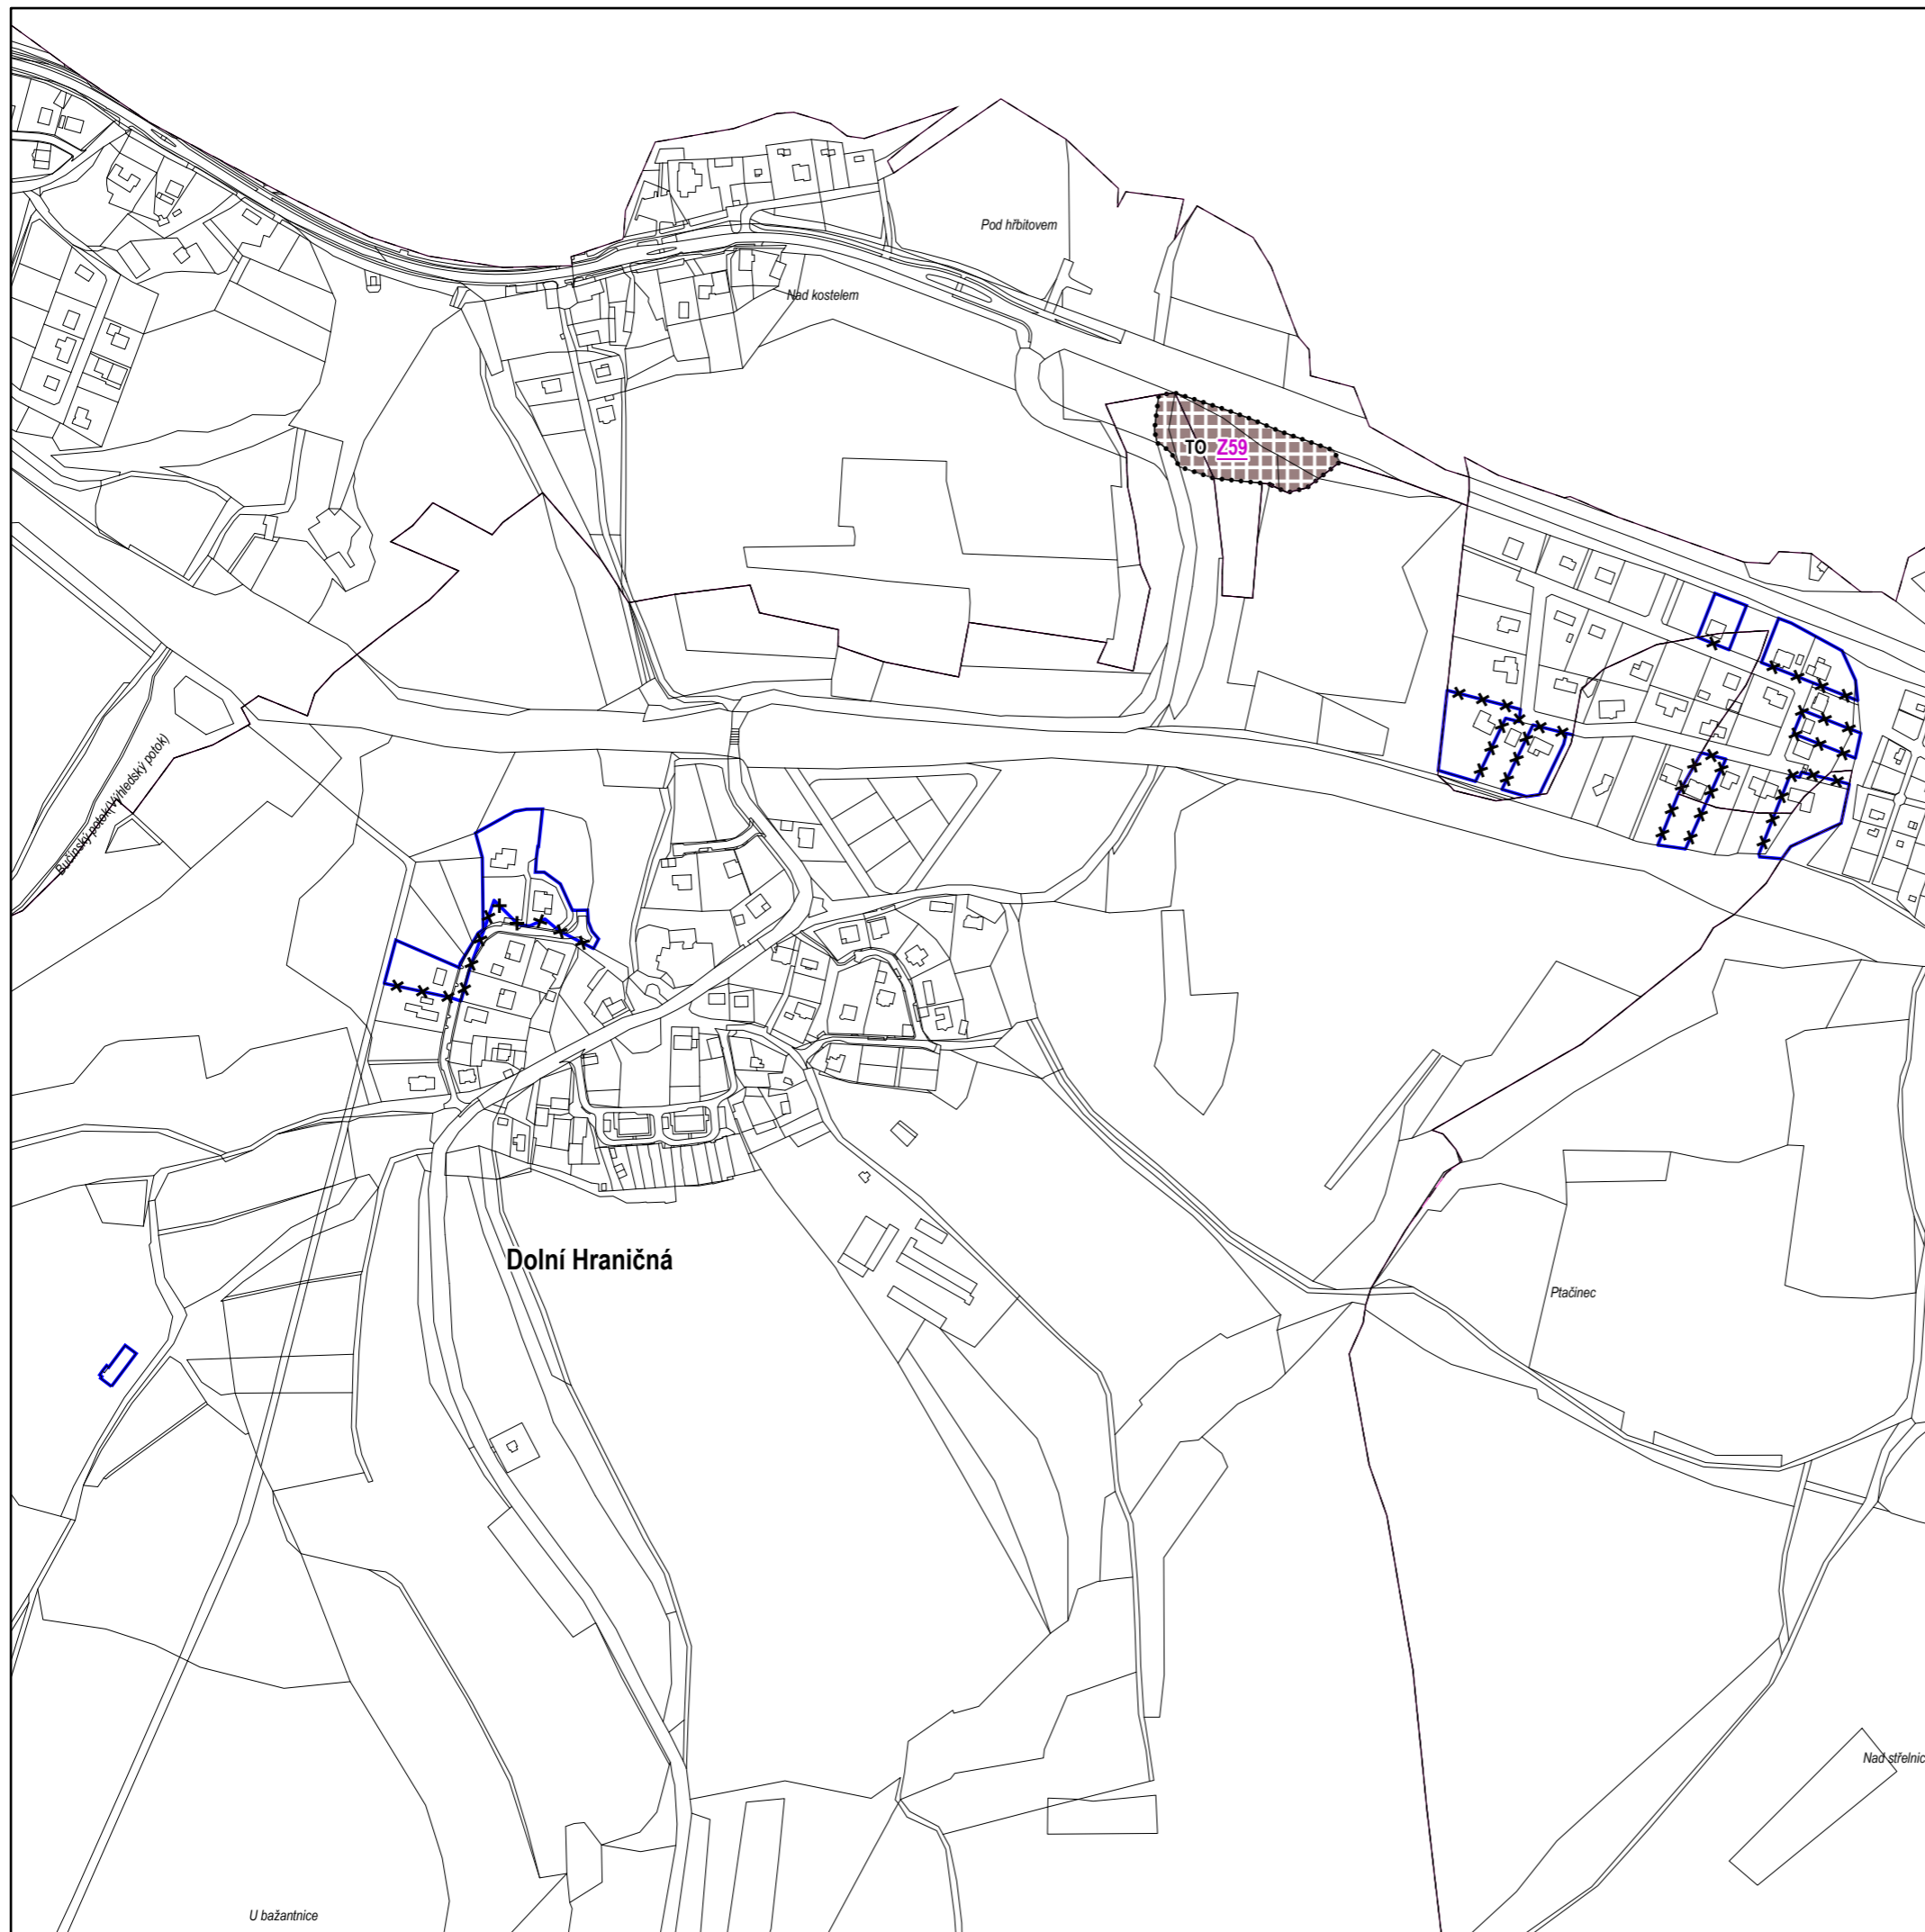

**LEGENDA:**

- ✖✖✖✖✖ rušená hranice zastavěného území
- nová hranice zastavěného území II/2023

**Plochy zastavitelné, přestavbové a změn v krajině**

- ⋯ nová plocha

číslo plochy  
podtrženo

**Plochy technické infrastruktury**

- TO - technická infrastruktura – plochy pro stavby a zařízení pro nakládání s odpady - návrh

# ÚZEMNÍ PLÁN POMEZÍ NAD OHŘÍ změna č. 2

Etapa: **ÚPRAVA NÁVRHU ZMĚNY  
ÚZEMNÍHO PLÁNU PRO VYDÁNÍ** Měřítko: **1:5000**

Název výkresu: **HLAVNÍ VÝKRES** Číslo výkresu: **P2b**

Kraj: **Karlovarský** ORP: **Cheb** Revize: **1.00** Datum: **VIII / 2023**

Objednavatel: **CEC Praha, a.s., Tlumačovská 1237/32, 155 00 Praha 5**

Pořizovatel: **Obecní úřad Pomezí nad Ohří  
Pomezí nad Ohří čp.18, 350 02, Cheb**

Zodpovědný projektant: **Ing.arch. Jaroslav Aust  
autorizovaný architekt ČKA 04069  
T:605524615 E:aust@stoeckl.cz**

**Atelier STOECKL s.r.o.**  
Jánské náměstí 7, Cheb 35002  
T:354422635 E:atelier@stoeckl.cz  
IČO:02099624 DIČ:CZ02099624



www.stoeckl.cz