


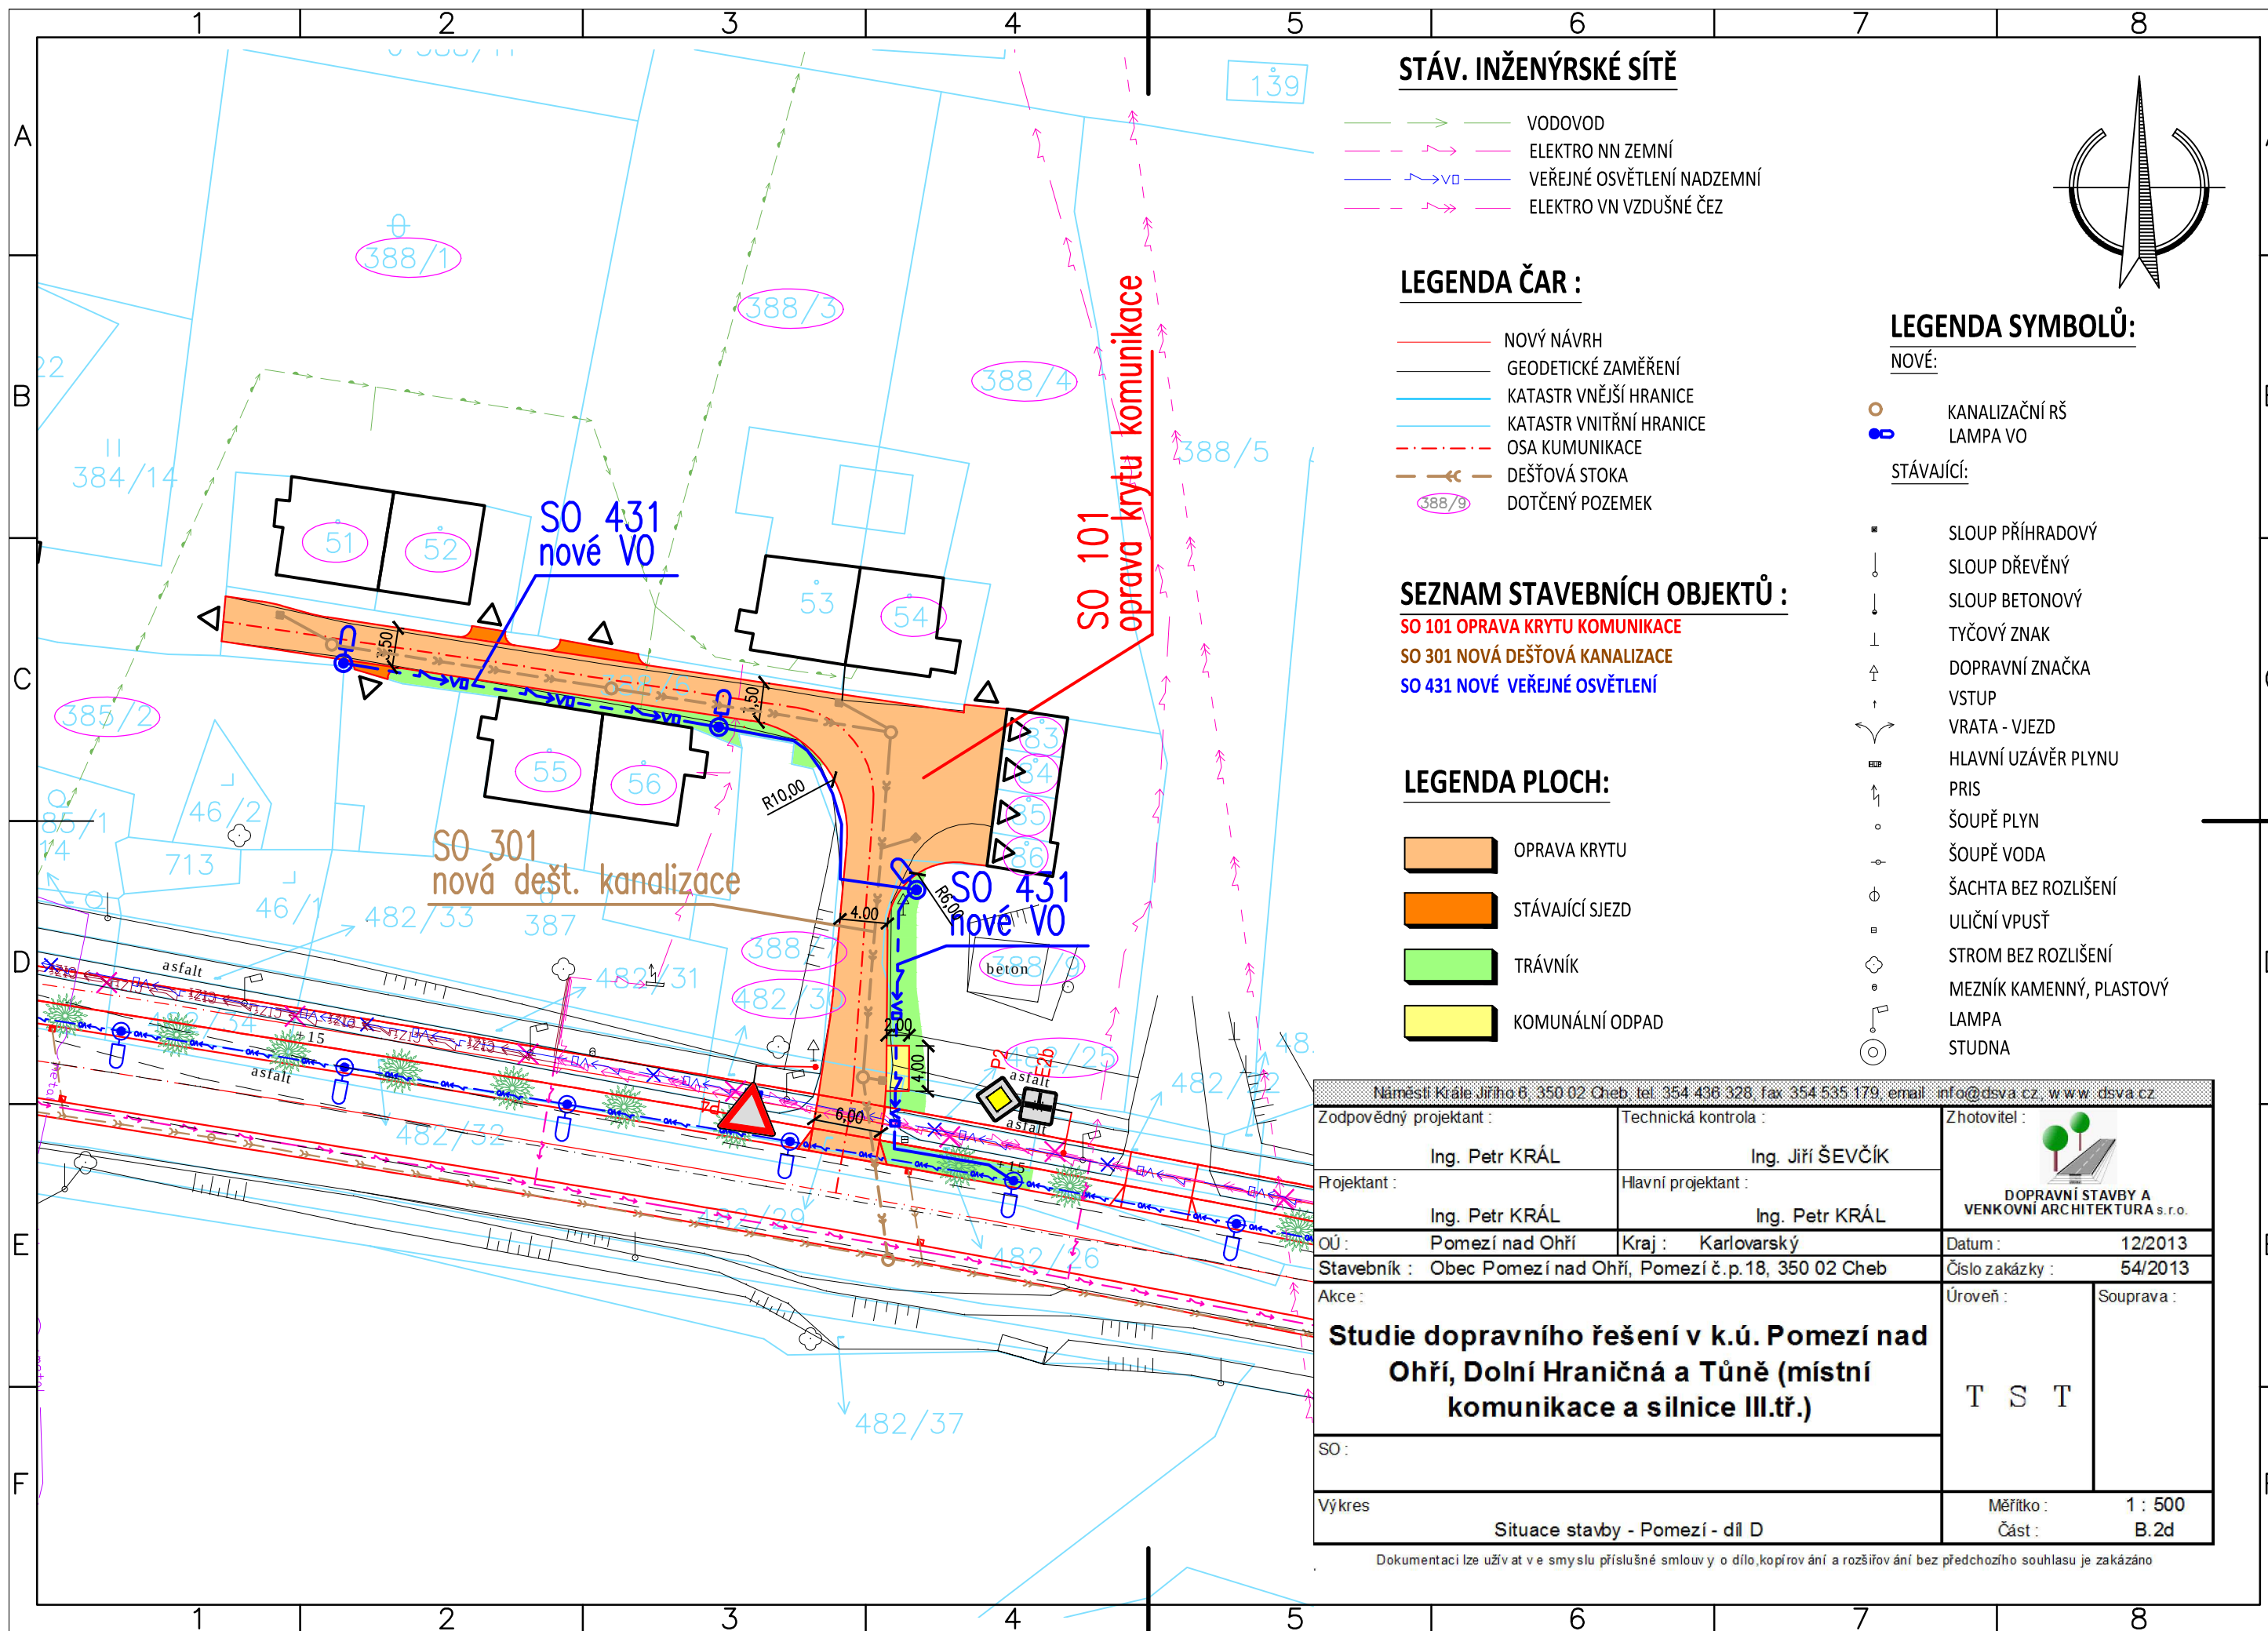

STÁV. INŽENÝRSKÉ SÍTĚ

- VODOVOD
- ELEKTRO NN ZEMNÍ
- VEŘEJNÉ OSVĚTLENÍ NADZEMNÍ
- ELEKTRO VN VZDUŠNÉ ČEZ

LEGENDA ČAR :

- NOVÝ NÁVRH
- GEODETICKÉ ZAMĚŘENÍ
- KATASTR VNĚJŠÍ HRANICE
- KATASTR VNITŘNÍ HRANICE
- OSA KUMUNIKACE
- DEŠŤOVÁ STOKA
- DOTČENÝ POZEMEK

SEZNAM STAVEBNÍCH OBJEKTŮ :

- SO 101 OPRAVA KRYTU KOMUNIKACE
- SO 301 NOVÁ DEŠŤOVÁ KANALIZACE
- SO 431 NOVÉ VEŘEJNÉ OSVĚTLENÍ

LEGENDA PLOCH:

- OPRAVA KRYTU
- STÁVAJÍCÍ SJEZD
- TRÁVNÍK
- KOMUNÁLNÍ ODPAD

LEGENDA SYMBOLŮ:

- NOVÉ:
 - KANALIZAČNÍ RŠ
 - LAMPA VO
- STÁVAJÍCÍ:
 - SLOUP PŘÍHRADOVÝ
 - SLOUP DŘEVĚNÝ
 - SLOUP BETONOVÝ
 - TYČOVÝ ZNAK
 - DOPRAVNÍ ZNAČKA
 - VSTUP
 - VRATA - VJEZD
 - HLAVNÍ UZÁVĚR PLYNU
 - PRIS
 - ŠOUPĚ PLYN
 - ŠOUPĚ VODA
 - ŠACHTA BEZ ROZLIŠENÍ
 - ULIČNÍ VPUST
 - STROM BEZ ROZLIŠENÍ
 - MEZNÍK KAMENNÝ, PLASTOVÝ
 - LAMPA
 - STUDNA

Náměstí Krále Jiřího 6, 350 02 Cheb, tel. 354 436 328, fax 354 535 179, email info@dsva.cz, www.dsva.cz		
Zodpovědný projektant :	Technická kontrola :	Zhotovitel :
Ing. Petr KRÁL	Ing. Jiří ŠEVČÍK	 DOPRAVNÍ STAVBY A VENKOVNÍ ARCHITEKTURA s.r.o.
Projektant :	Hlavní projektant :	
Ing. Petr KRÁL	Ing. Petr KRÁL	
OÚ :	Kraj :	Datum :
Pomezí nad Ohří	Karlovarský	12/2013
Stavebník :	Číslo zakázky :	
Obec Pomezí nad Ohří, Pomezí č.p.18, 350 02 Cheb	54/2013	
Akce :	Úroveň :	Souprava :
Studie dopravního řešení v k.ú. Pomezí nad Ohří, Dolní Hraničná a Tůně (místní komunikace a silnice III.tř.)	T S T	
SO :		
Výkres	Měřítko :	1 : 500
Situace stavby - Pomezí - díl D	Část :	B.2d

Dokumentaci lze užívat ve smyslu příslušné smlouvy o dílo, kopírování a rozšiřování bez předchozího souhlasu je zakázáno