

- POMEZI NAD OHŘÍ**
 Z02b(DS2) odpadlika
 P04(DS) rozšíření D6
 Z06a(O) komerční vybavenost
 P01(SM) přestavba bývalé celnice
 Z05a(B) bydlení
 Z10(PV) komunikace
 Z11(BV) bydlení
 P12(SV) přestavba kasáren
 Z13(BV) bydlení
 Z18(BV) bydlení
 Z19(BV) bydlení
 K21(ZV) krajinný park
 Z23(PV) parkoviště
 Z23c(ZS) zahrada RD
 Z24(RH) frontová rekreace
 Z25(RN) přírodně koupaliště
 Z44(BV) bydlení
 Z45(BV) bydlení
 Z49a(O)S přemostění železnice
 Z50(NZ) zemědělské stavby
 Z51(V) výroba
 Z52(DS) pokračování I/606 na hranici
 Z58(BV) bydlení
- TŮNĚ**
 Z41a(BV) bydlení
 Z41b(BV) bydlení
 Z41a(BV) bydlení
 Z41(BV) bydlení
 Z41g(BV) bydlení
 Z42(PV) veřejné prostranství
- DOLNÍ HRANIČNÁ**
 Z31a(BV) bydlení
 Z31b(BV) bydlení
 Z31g(PV) veřejné prostranství
 Z33g(BV) bydlení
 Z32(BV) bydlení
 Z33(BV) bydlení
 Z43(BV) bydlení
 Z47(TI) úprava a obměňeb
- HORNÍ HRANIČNÁ**
 P36(RA) parníbaň
 K36(W) zónova rybníka
 P38(TI) OVV
 P48(VZ2) stanice pro zachranu živočichů
 Z36(SV) smléna člástka
 Z57(VZ2) úložná pro zvířata

- VODOVODY**
 V-A zásobní řad Dolní Hranická - Pomezí
 V-A1 propojení vodovodu A na CS
 V-B produkční síťového vodovodu - plochy Z23 a Z24
 V-D zásobní vodovodní řad plochy Z06d
 V-F výtlačný vodovodní řad Dolní Hranická - Horní Hranická

- KANALIZACE**
 K-A hraničná kanalizační stoka plochy Z58d
 K-F kanalizační stoka odvodnění Horní Hranická
 K-I splašková kanalizace plochy Z51
 K-L dešťová kanalizace plochy Z51
 K-L kanalizační stoka plochy Z11
 K-V6 kanalizační výtlak s napojením do výtlaku Pomezí nad Ohří - Cheb
 K-OS 6 čerpací stanice kanalizační soustavy Tůně - Libánek
- ELEKTROENERGETIKA**
 E-02 napojení plochy Z51

- LEGENDA:**
 hranice řešeného území
 hranice katastru
 hranice parcel
 hranice zastavěného území k VII/2019
 K plochy změn v krajně
 P plochy přestavbové
 Z plochy zastavěné


- OCHRANA VOD:**
 zdroj podzemní vody
 chráněná oblast přirozené akumulace vod CHOPAV

- VODOVODY:**
 úpravná voda - návrh
 vodjem zemi
 čerpací stanice vodovodní na vodovodním řadu - návrh
 ostatní zařízení k zásobování vodou
 vodovodní řad pitné vody skupinového vodovodu
 vodovodní řad pitné vody
 vodovodní řad pitné vody - návrh
 aběrný vodovod vodních zdrojů

- KANALIZACE:**
 V - čistírna odpadních vod skupinová
 ČOV - čistírna odpadních vod místní - návrh
 biologický rybník / dočišťovací nádrž
 dešťová retenční nádrž
 PCS - přečerpávací stanice odpadních vod
 PCS - přečerpávací stanice odpadních vod - návrh
 kanalizace - bez rozlišení
 stoka splašková kanalizace
 stoka splašková kanalizace - návrh
 stoka dešťové kanalizace
 stoka dešťové kanalizace - návrh
 stoka jednotná kanalizace
 stoka splaškové faškové kanalizace
 stoka splaškové faškové kanalizace - návrh

- ELEKTROENERGETIKA:**
 transformační stanice
 VN 1-35 kV - nadzemní vedení bez izolace vodiče
 VN 1-35 kV - nadzemní vedení bez izolace vodiče - návrh
 VN 1-35 kV - nadzemní vedení s izolovanými vodiči
 VN 1-35 kV - kabelové vedení podzemní
 NN - nadzemní vedení bez izolace vodiče
 NN - zvláštní kabel
 NN - kabelové vedení podzemní

- SPOJE:**
 rádiová stanice na rádiovém směrovém spoji
 základová stanice mobilní telefonie
 telefonní ústředna
 telekomunikační vedení - bez rozlišení
 rádiový směrový spoj
 dálkový telekomunikační kabel
 místní telekomunikační kabel - přímámi
 ochranné pásmo telekomunikačního zařízení

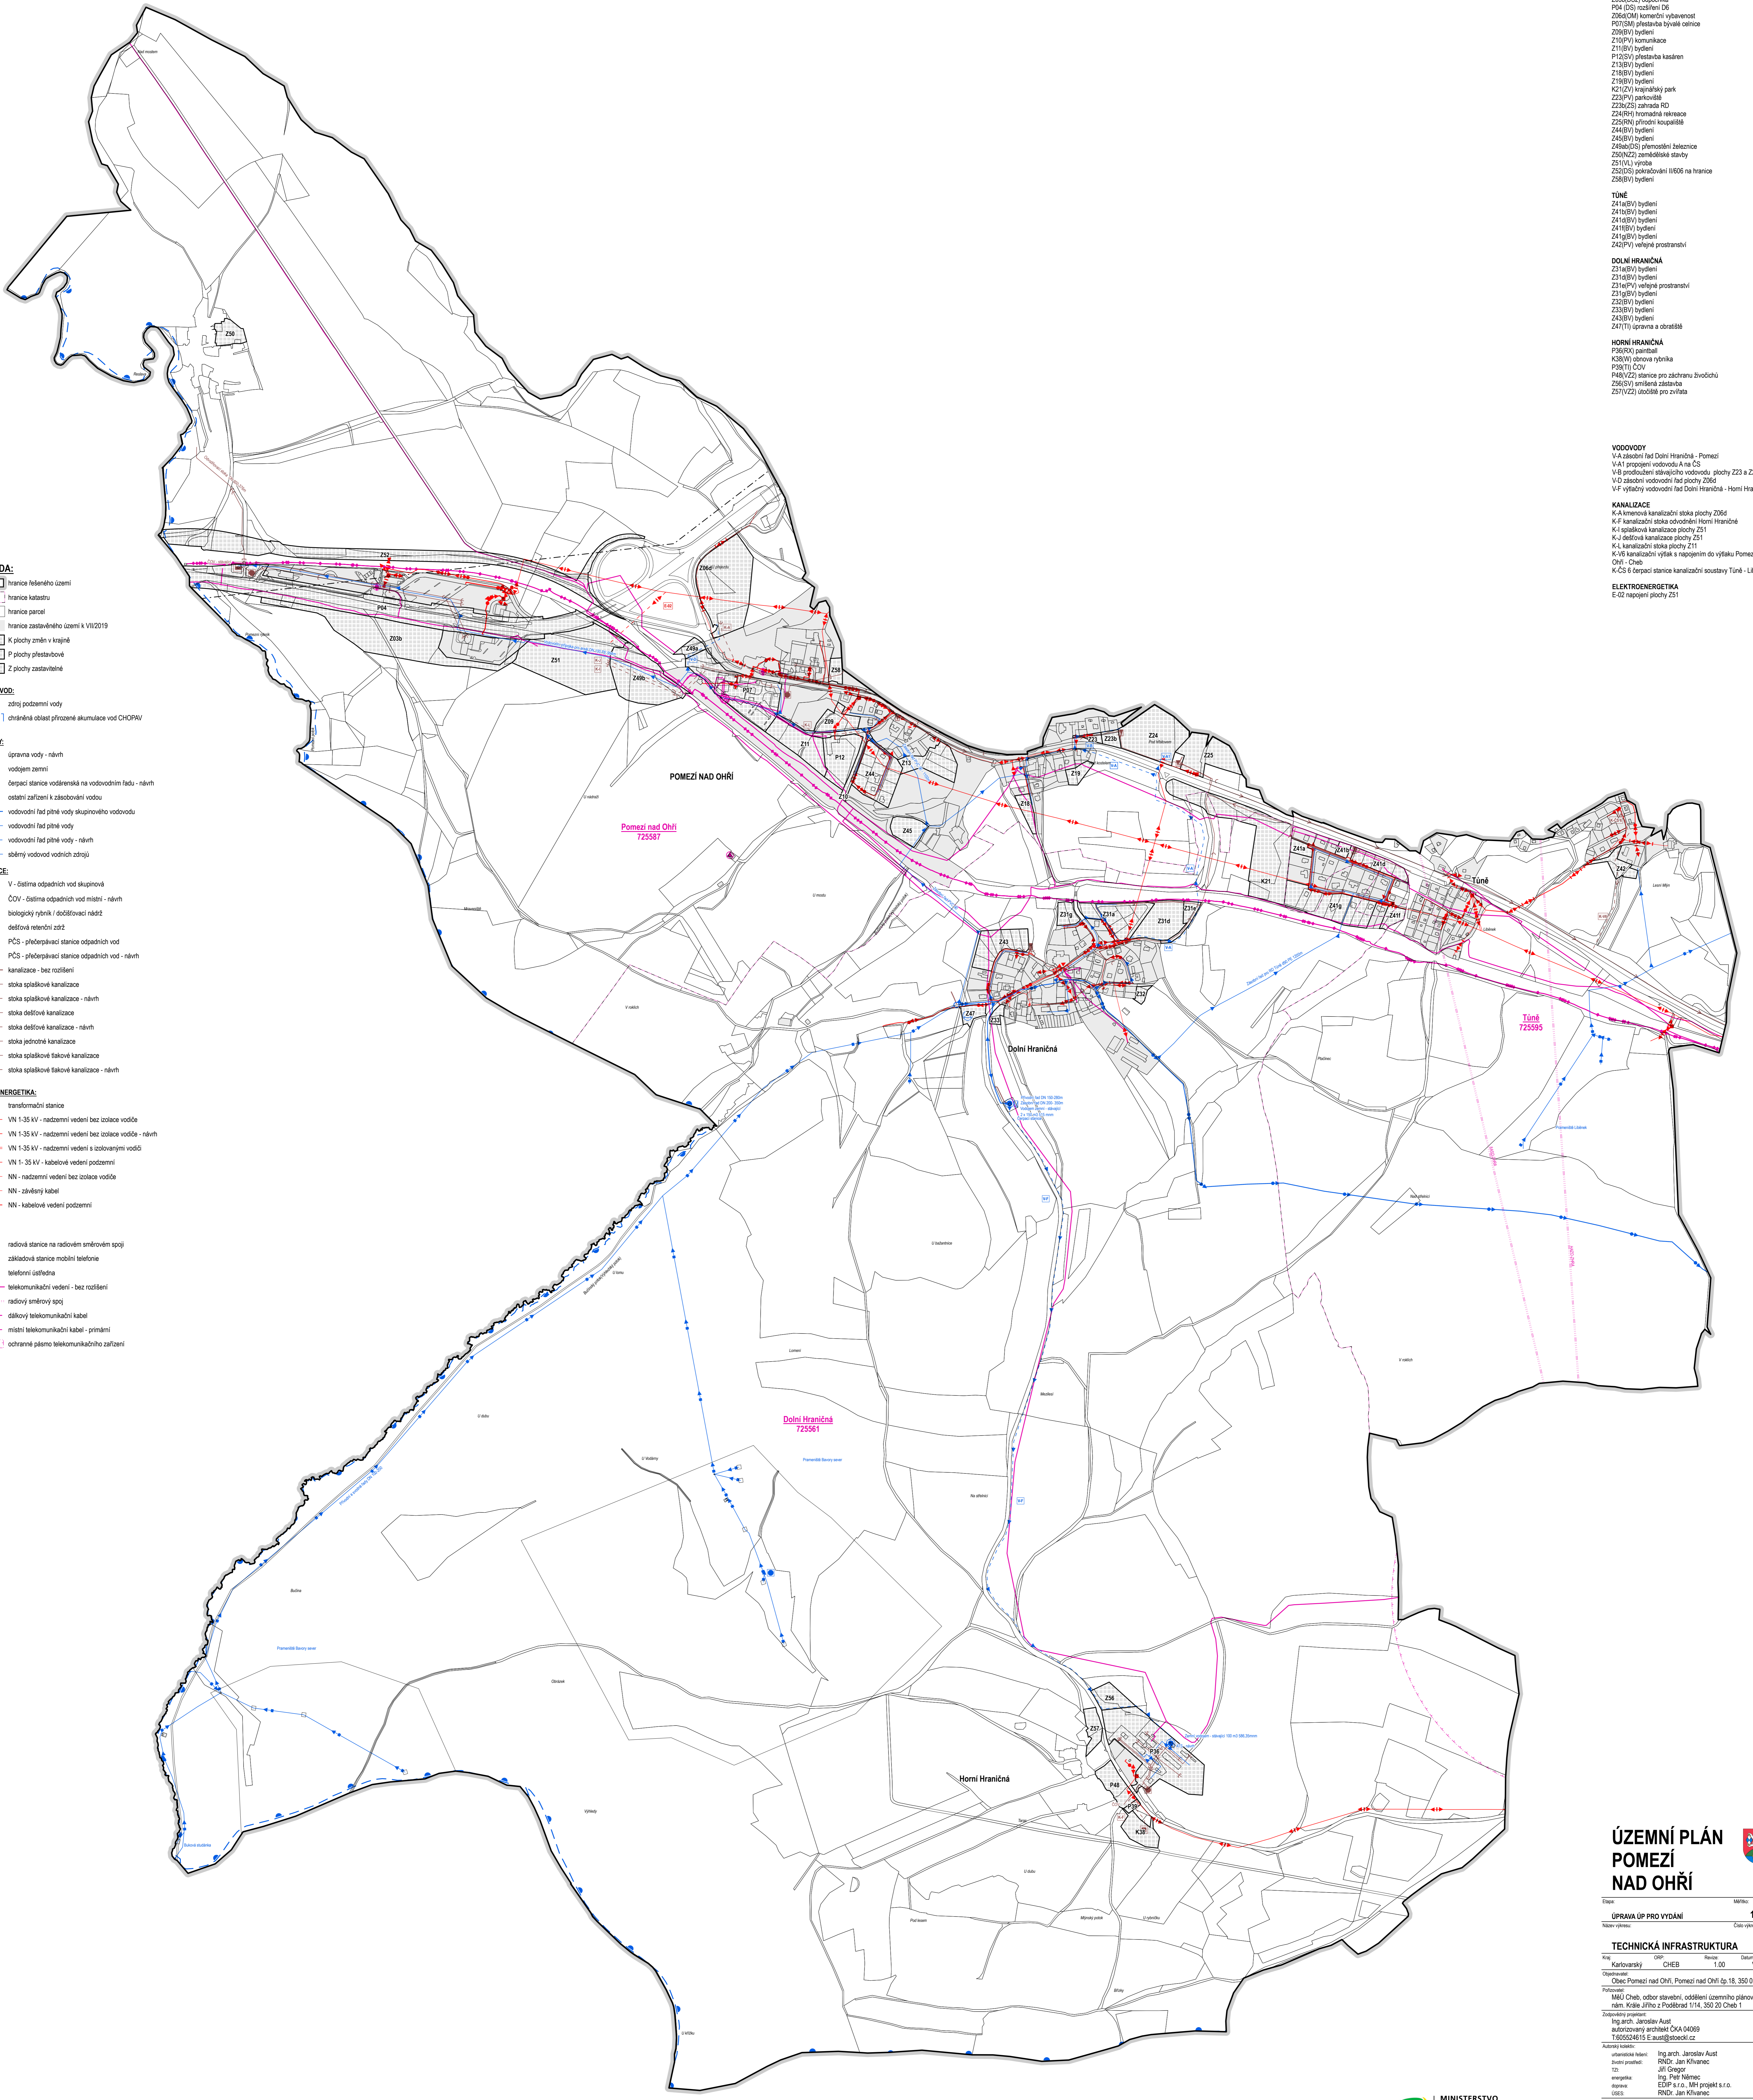

**ÚZEMNÍ PLÁN
 POMEZI
 NAD OHŘÍ**

Etapa: Měřítko: 1:5000
 Název výkresu: Cheb výhled

TECHNICKÁ INFRASTRUKTURA P4

Kraj: Karlovarský
 Územní úřad: CHEB
 Revize: 1.00
 Datum: VI / 2021

Objekt: Obec Pomezí nad Ohří, Pomezí nad Ohří čp. 18, 350 02, Cheb
 Povinný: MÚJ Cheb, odbor stavební, oddělení územního plánování
 nám. Kálie Jiřího z Poděbrad 1/14, 350 20 Cheb 1

Zodpovědný projektant: Ing. arch. Jaroslav Austerlitz
 autorizovaný architekt ČKA 04069
 T.026224915 E.austerlitz@stoced.cz

Autorizovaný projektant:
 územní úřad: Ing. arch. Jaroslav Austerlitz
 RNDr. Jan Křivanec
 Jitka Gregorová
 Ing. Petr Němec
 EDIP s.r.o., MJI projekt s.r.o.
 RNDr. Jan Křivanec