

- POMEZI NAD OHŘÍ**
 Z02b(DS2) odpadníka
 P04(DS1) rozšíření DS
 Z06a(O) komerční vybavenost
 P01(SM) přestavba bývalé cesty
 Z05a(V) bydlení
 Z10(PV) komunikace
 Z11(BV) bydlení
 P12(SV) přestavba kasáren
 Z13(BV) bydlení
 Z18(BV) bydlení
 Z19(BV) bydlení
 K21(ZV) krajinný park
 Z23(PV) parkoviště
 Z23a(ZS) zahrada RD
 Z24(RH) frontová rekreace
 Z25(RN) přírodní koupaliště
 Z44(BV) bydlení
 Z45(BV) bydlení
 Z46a(O)S) přemostění železnice
 Z50(NZ) zemědělské stavby
 Z51(V) výhled
 Z51a(VA) solární elektrárna
 Z52(DS) pokračování I/606 na hranici
 Z58(BV) bydlení
 Z58(TO) kompostárna

- TŮNĚ**
 Z41a(BV) bydlení
 Z41b(BV) bydlení
 Z41c(BV) bydlení
 Z41d(BV) bydlení
 Z41g(BV) bydlení
 Z42(PV) veřejné prostranství

- DOLNÍ HRANIČNÁ**
 Z31a(BV) bydlení
 Z31b(BV) bydlení
 Z31c(PV) veřejné prostranství
 Z31g(BV) bydlení
 Z32(BV) bydlení
 Z33(BV) bydlení
 Z43(BV) bydlení
 Z43(TU) úprava a obnova

- HORNÍ HRANIČNÁ**
 P06(RX) jímání
 K36(W) obnova rybníka
 P08(TU) ČOV
 P48(ZZ) stanice pro záchranu živočiš
 Z56(SV) smíšená zástavba
 Z57(VZ2) území pro zvířata

- VODOVODY**
 V-A zásobní řad Dolní Hranická - Pomezí
 V-A1 prodloužení vodovodu A na CS
 V-B prodloužení silvejchého vodovodu - plochy Z23 a Z24
 V-D zásobní vodovodní řad plochy Z06d
 V-F výtlačný vodovodní řad Dolní Hranická - Horní Hranická

- KANALIZACE**
 K-A kmenová kanalizační stoka plochy Z56d
 K-F kanalizační stoka odvodnění Horní Hranická
 K-I splašková kanalizace plochy Z51
 K-J dešťová kanalizace plochy Z51
 K-L kanalizační stoka plochy Z11
 K-V6 kanalizační výtlak s napojením do výtlaku Pomezí nad Ohří - Cheb
 K-OS 6 čerpací stanice kanalizační soustavy Tůně - Libánek

- ELEKTROENERGETIKA**
 E-02 napojení plochy Z51

- LEGENDA:**
 hranice řešeného území
 hranice katastru
 hranice parcel
 hranice zastavěného území k II/2023
 K plochy změn v krajině
 P plochy přestavbové
 Z plochy zastavěné


- OCHRANA VOD:**
 zdroj podzemní vody
 chráněná oblast přírodně akumulace vod CHOPAV

- VODOVODY:**
 úpravná voda - návrh
 vodotěm zemi
 čerpací stanice vodovodní na vodovodním řadu - návrh
 ostatní zařízení k zásobování vodou
 vodovodní řad pitné vody skupinového vodovodu
 vodovodní řad pitné vody
 vodovodní řad pitné vody - návrh
 abstrakční vodovod vodních zdrojů

- KANALIZACE:**
 V - čistírna odpadních vod skupinová
 ČOV - čistírna odpadních vod místní - návrh
 biologický rybník / dočistovací nádrž
 dešťová retenční zadrž
 PCS - přečerpávací stanice odpadních vod
 PCS - přečerpávací stanice odpadních vod - návrh
 kanalizace - bez rozlišení
 stoka splaškové kanalizace
 stoka splaškové kanalizace - návrh
 stoka dešťové kanalizace
 stoka dešťové kanalizace - návrh
 stoka jednotná kanalizace
 stoka splaškové šatkové kanalizace
 stoka splaškové šatkové kanalizace - návrh

- ELEKTROENERGETIKA:**
 transformační stanice
 VN 1-35 kV - nadzemní vedení bez izolace vodiče
 VN 1-35 kV - nadzemní vedení bez izolace vodiče - návrh
 VN 1-35 kV - nadzemní vedení s izolovanými vodiči
 VN 1-35 kV - kabelové vedení podzemní
 NN - nadzemní vedení bez izolace vodiče
 NN - zvláštní kabel
 NN - kabelové vedení podzemní

- SPOJE:**
 rádiová stanice na radiovém směrovém spoji
 základová stanice mobilní telefonie
 telefonní ústředna
 telekomunikační vedení - bez rozlišení
 radiový směrový spoj
 dálkový telekomunikační kabel
 místní telekomunikační kabel - přímými
 ochranné pásmo telekomunikačního zařízení

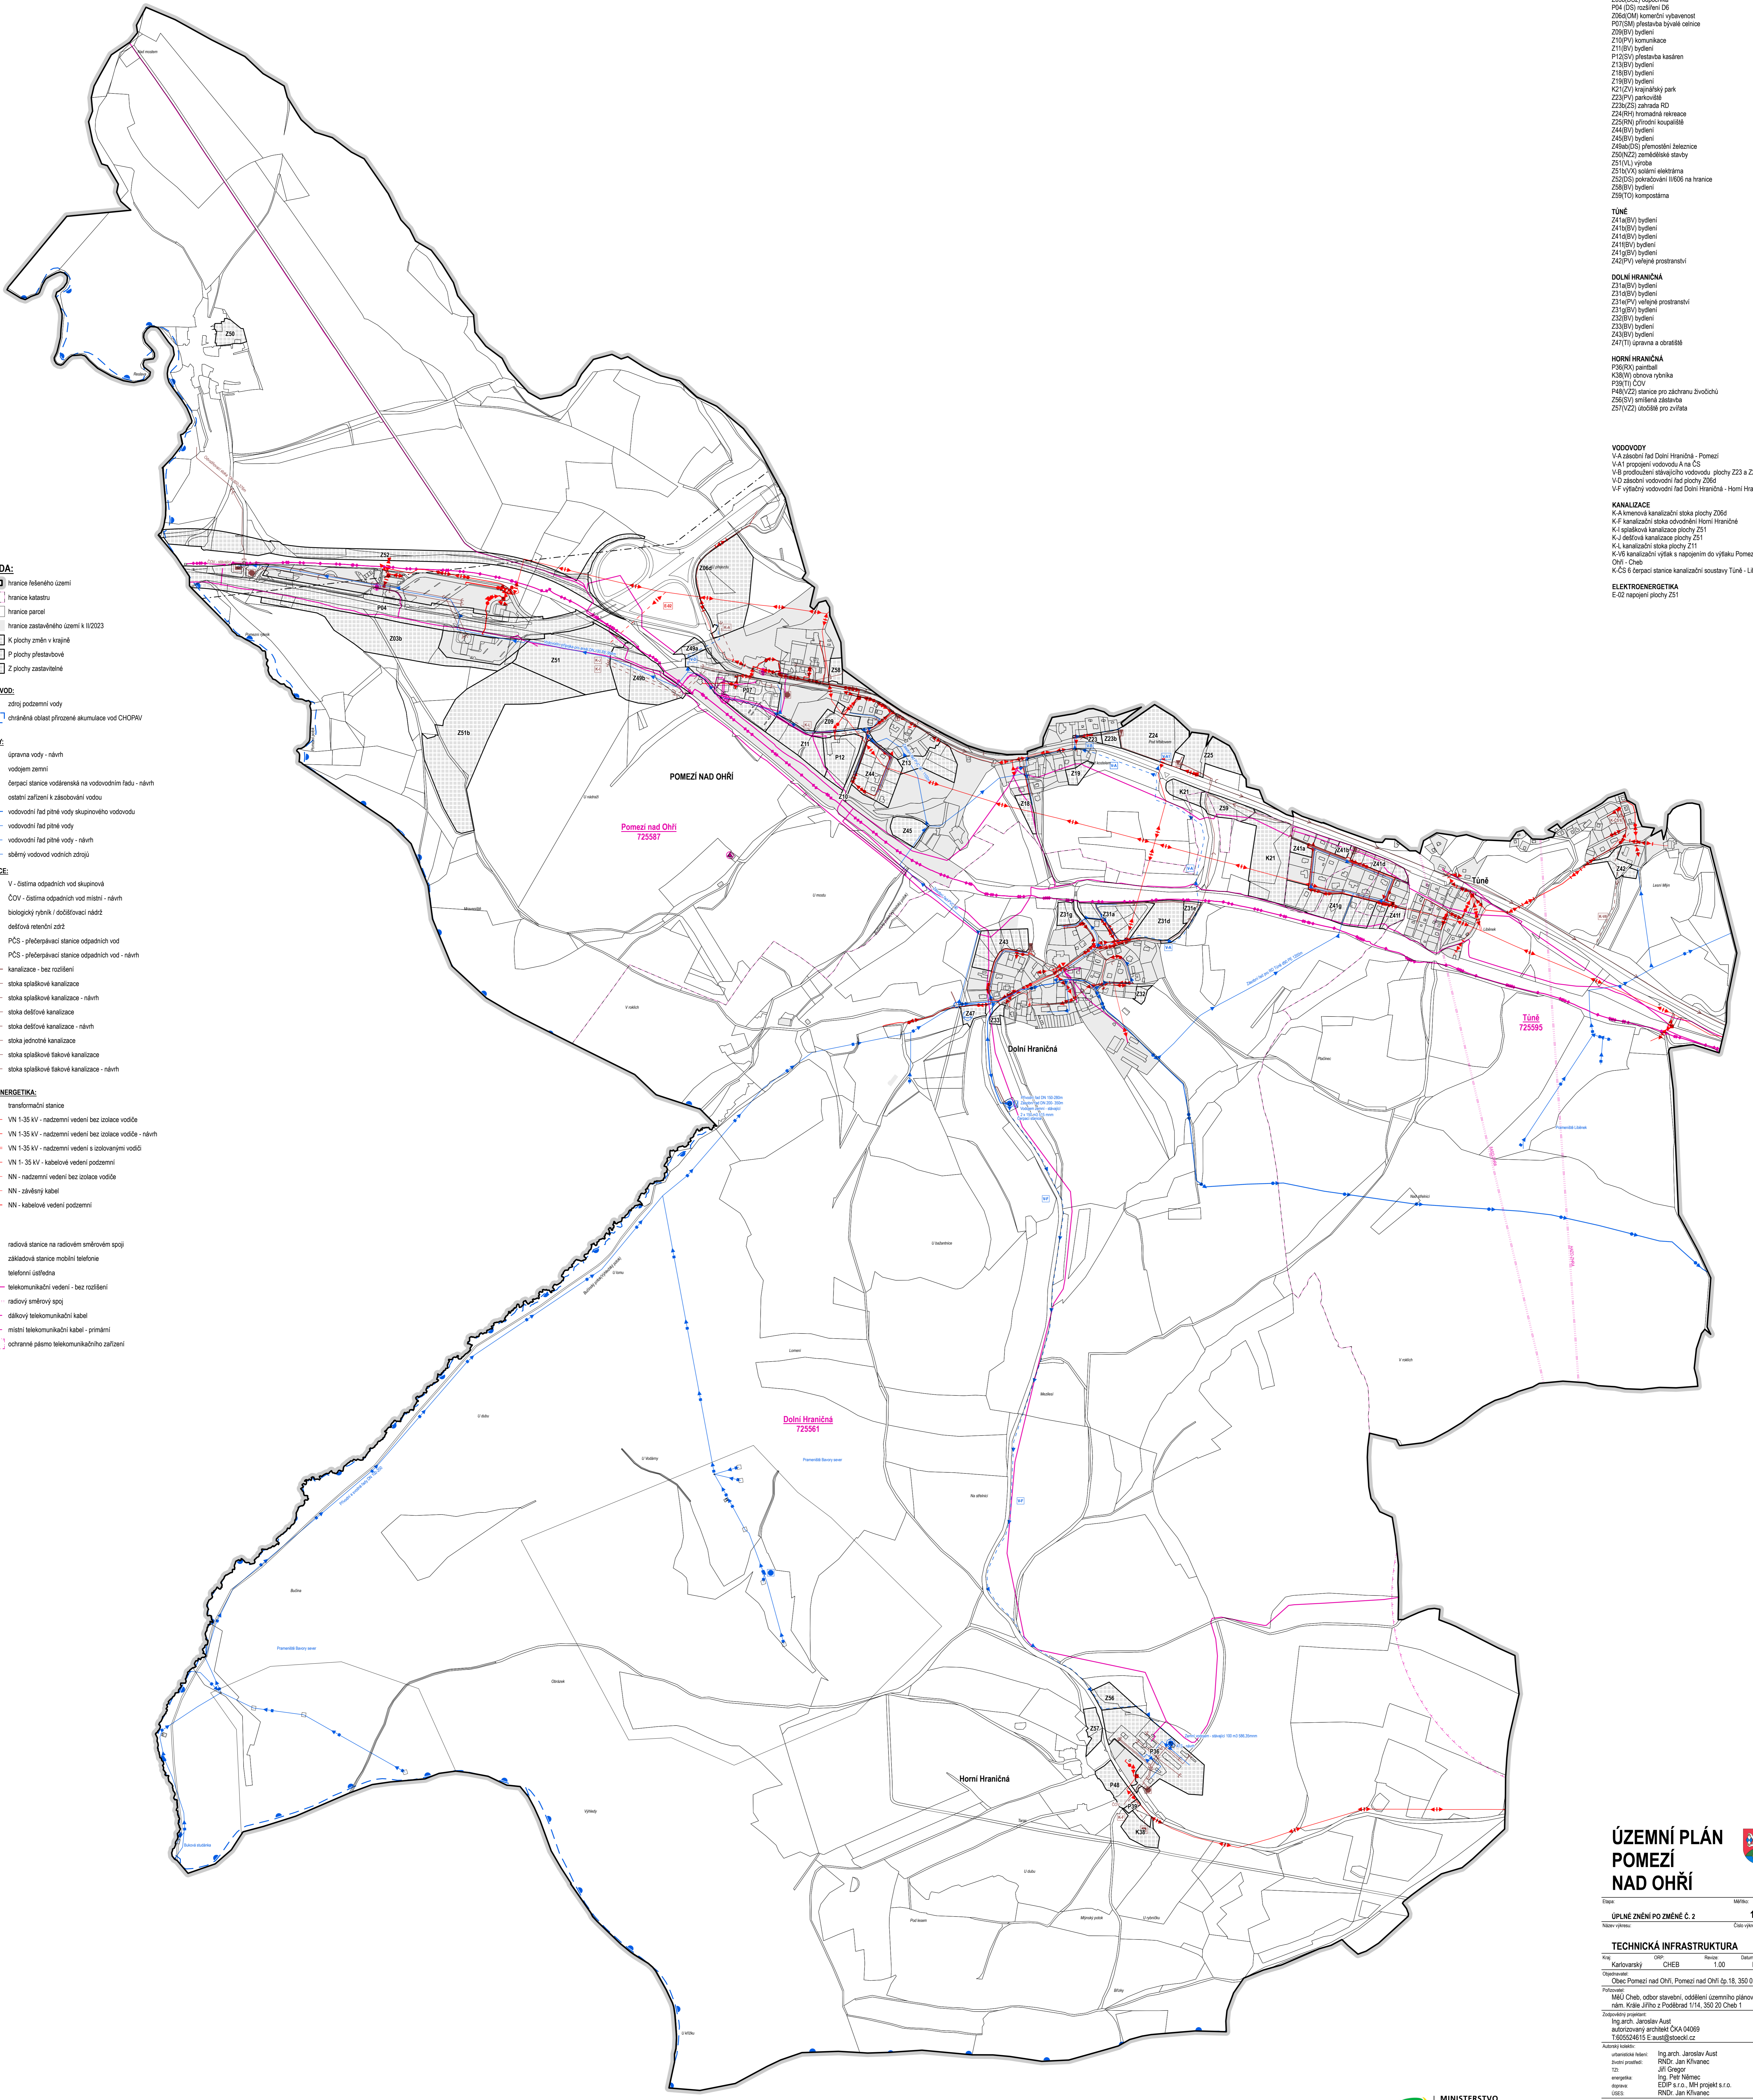

**ÚZEMNÍ PLÁN
 POMEZI
 NAD OHŘÍ**

Etapa: **1:5000**
 Název výkresu: **TECHNICKÁ INFRASTRUKTURA P4**
 Kraj: **Karlovarský** | Číslo výkresu: **IX / 2023**
 Obec: **Pomezí nad Ohří, Pomezí nad Ohří čp. 18, 350 02, Cheb**
 Připraveno: **MÚJ Cheb, odbor stavební, oddělení územního plánování**
 nájm. Káňa Jiřího z Pošobrad 1/14, 350 20 Cheb 1